


# SANIERUNG WEIERN 4. ETAPPE WEIERN 1:750

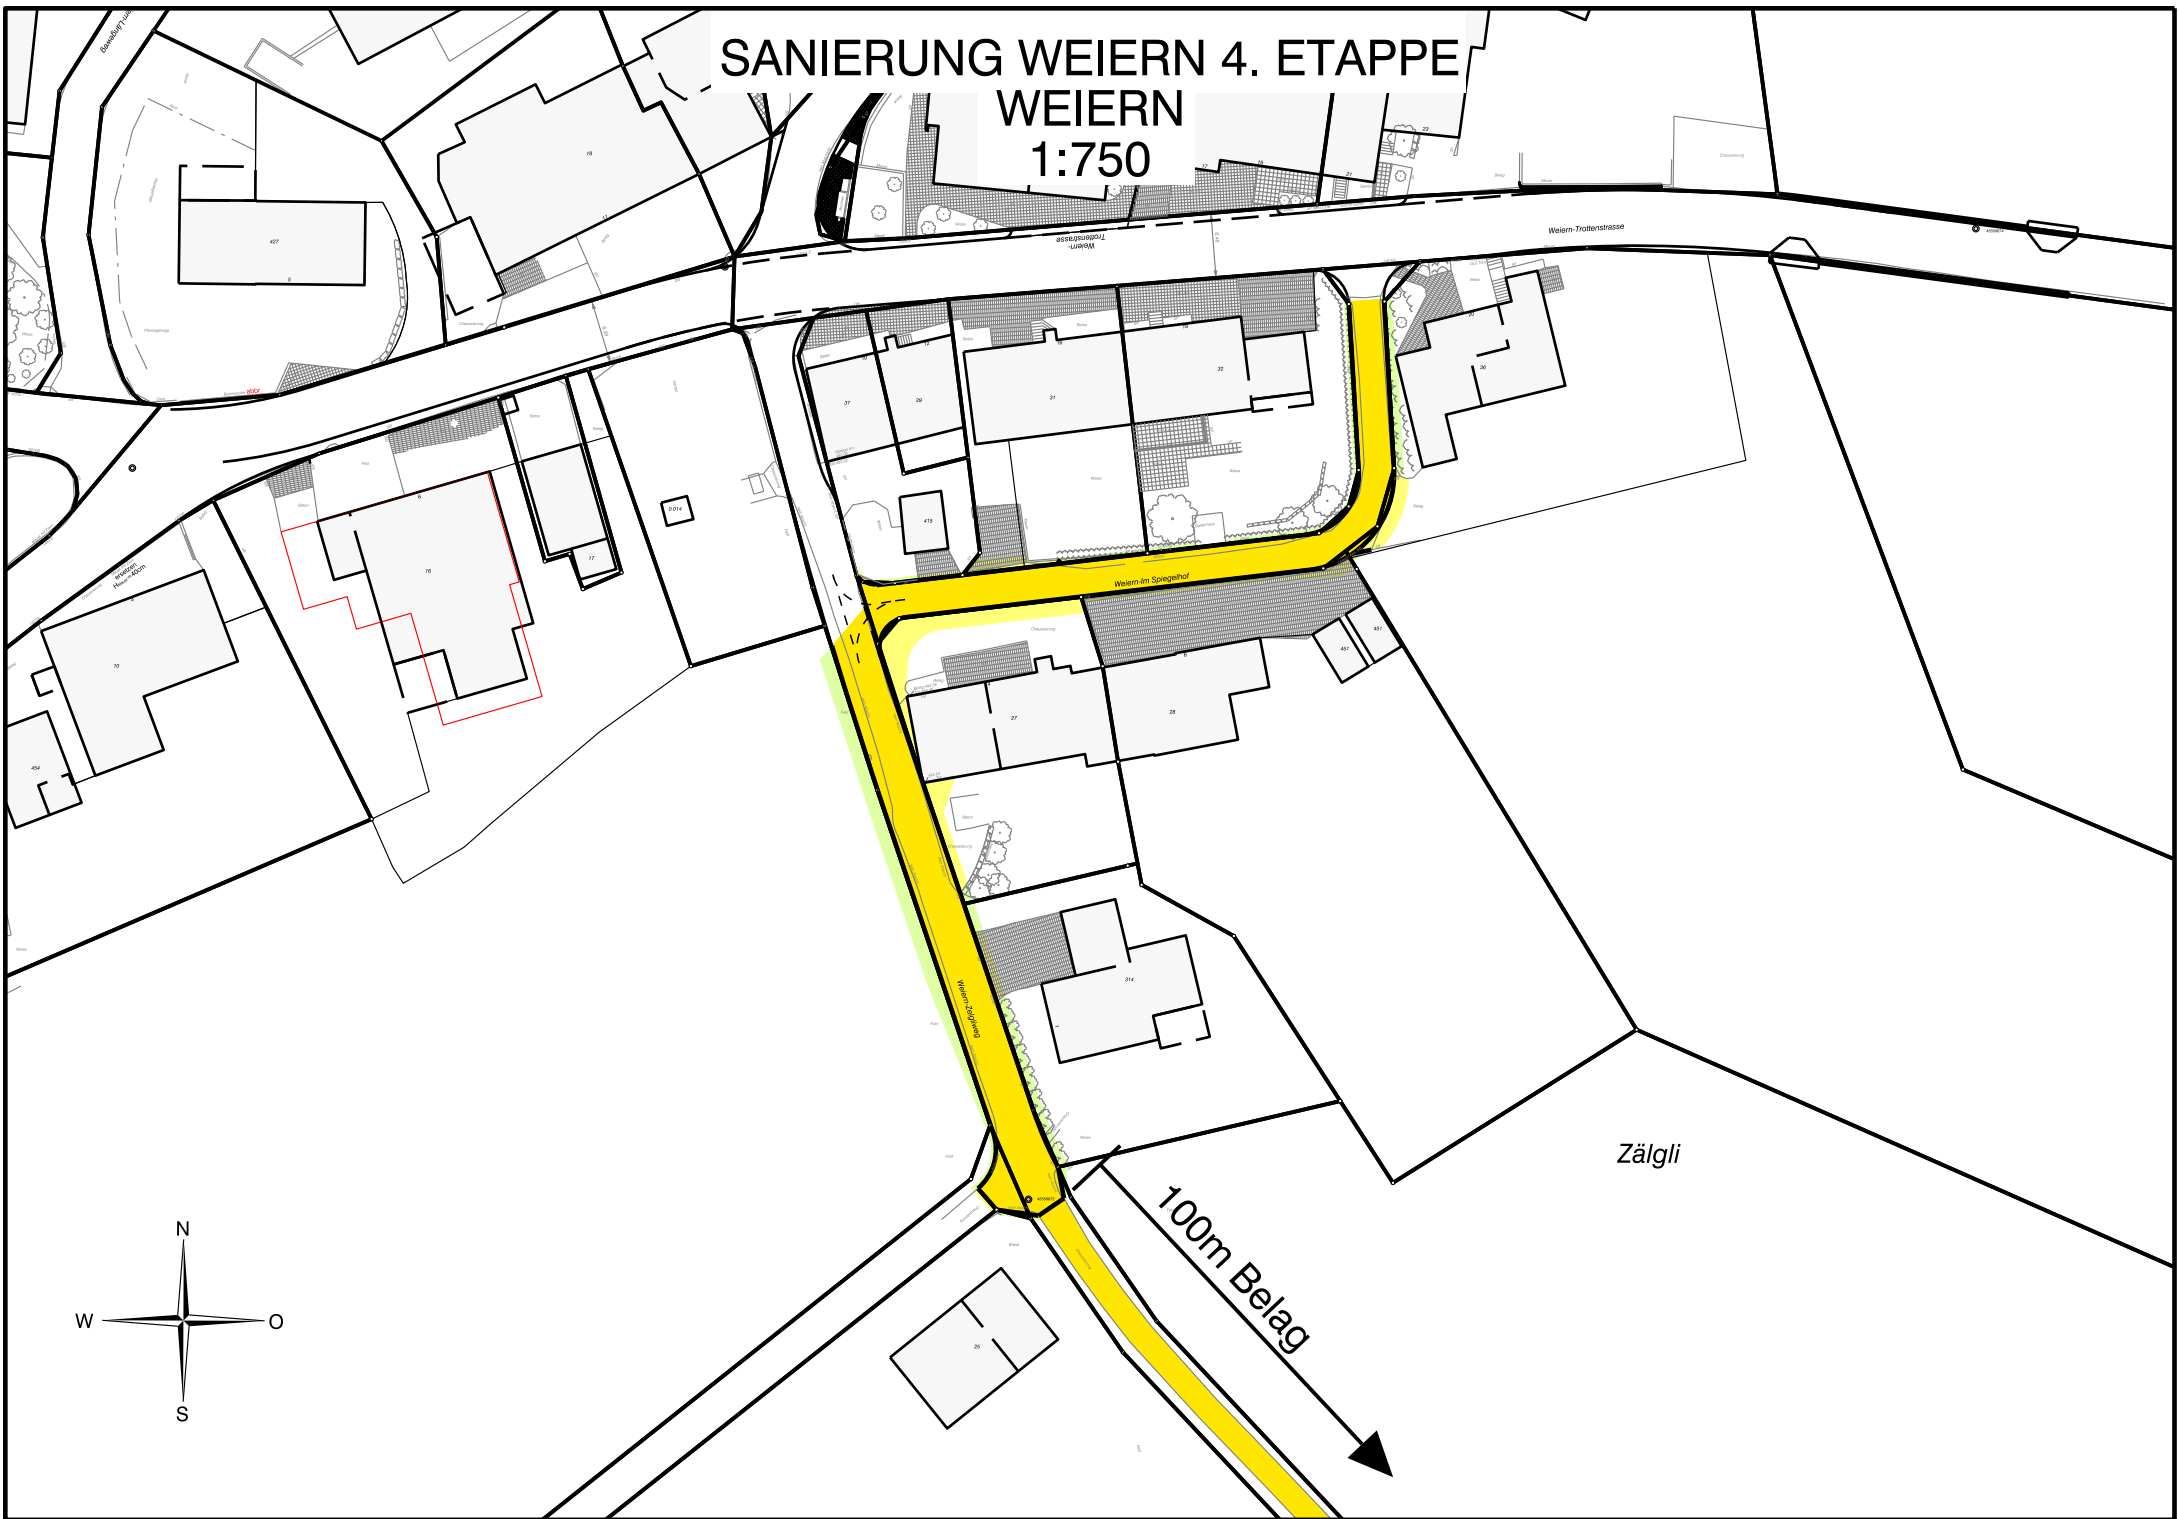

Zägli

100m Belag

