



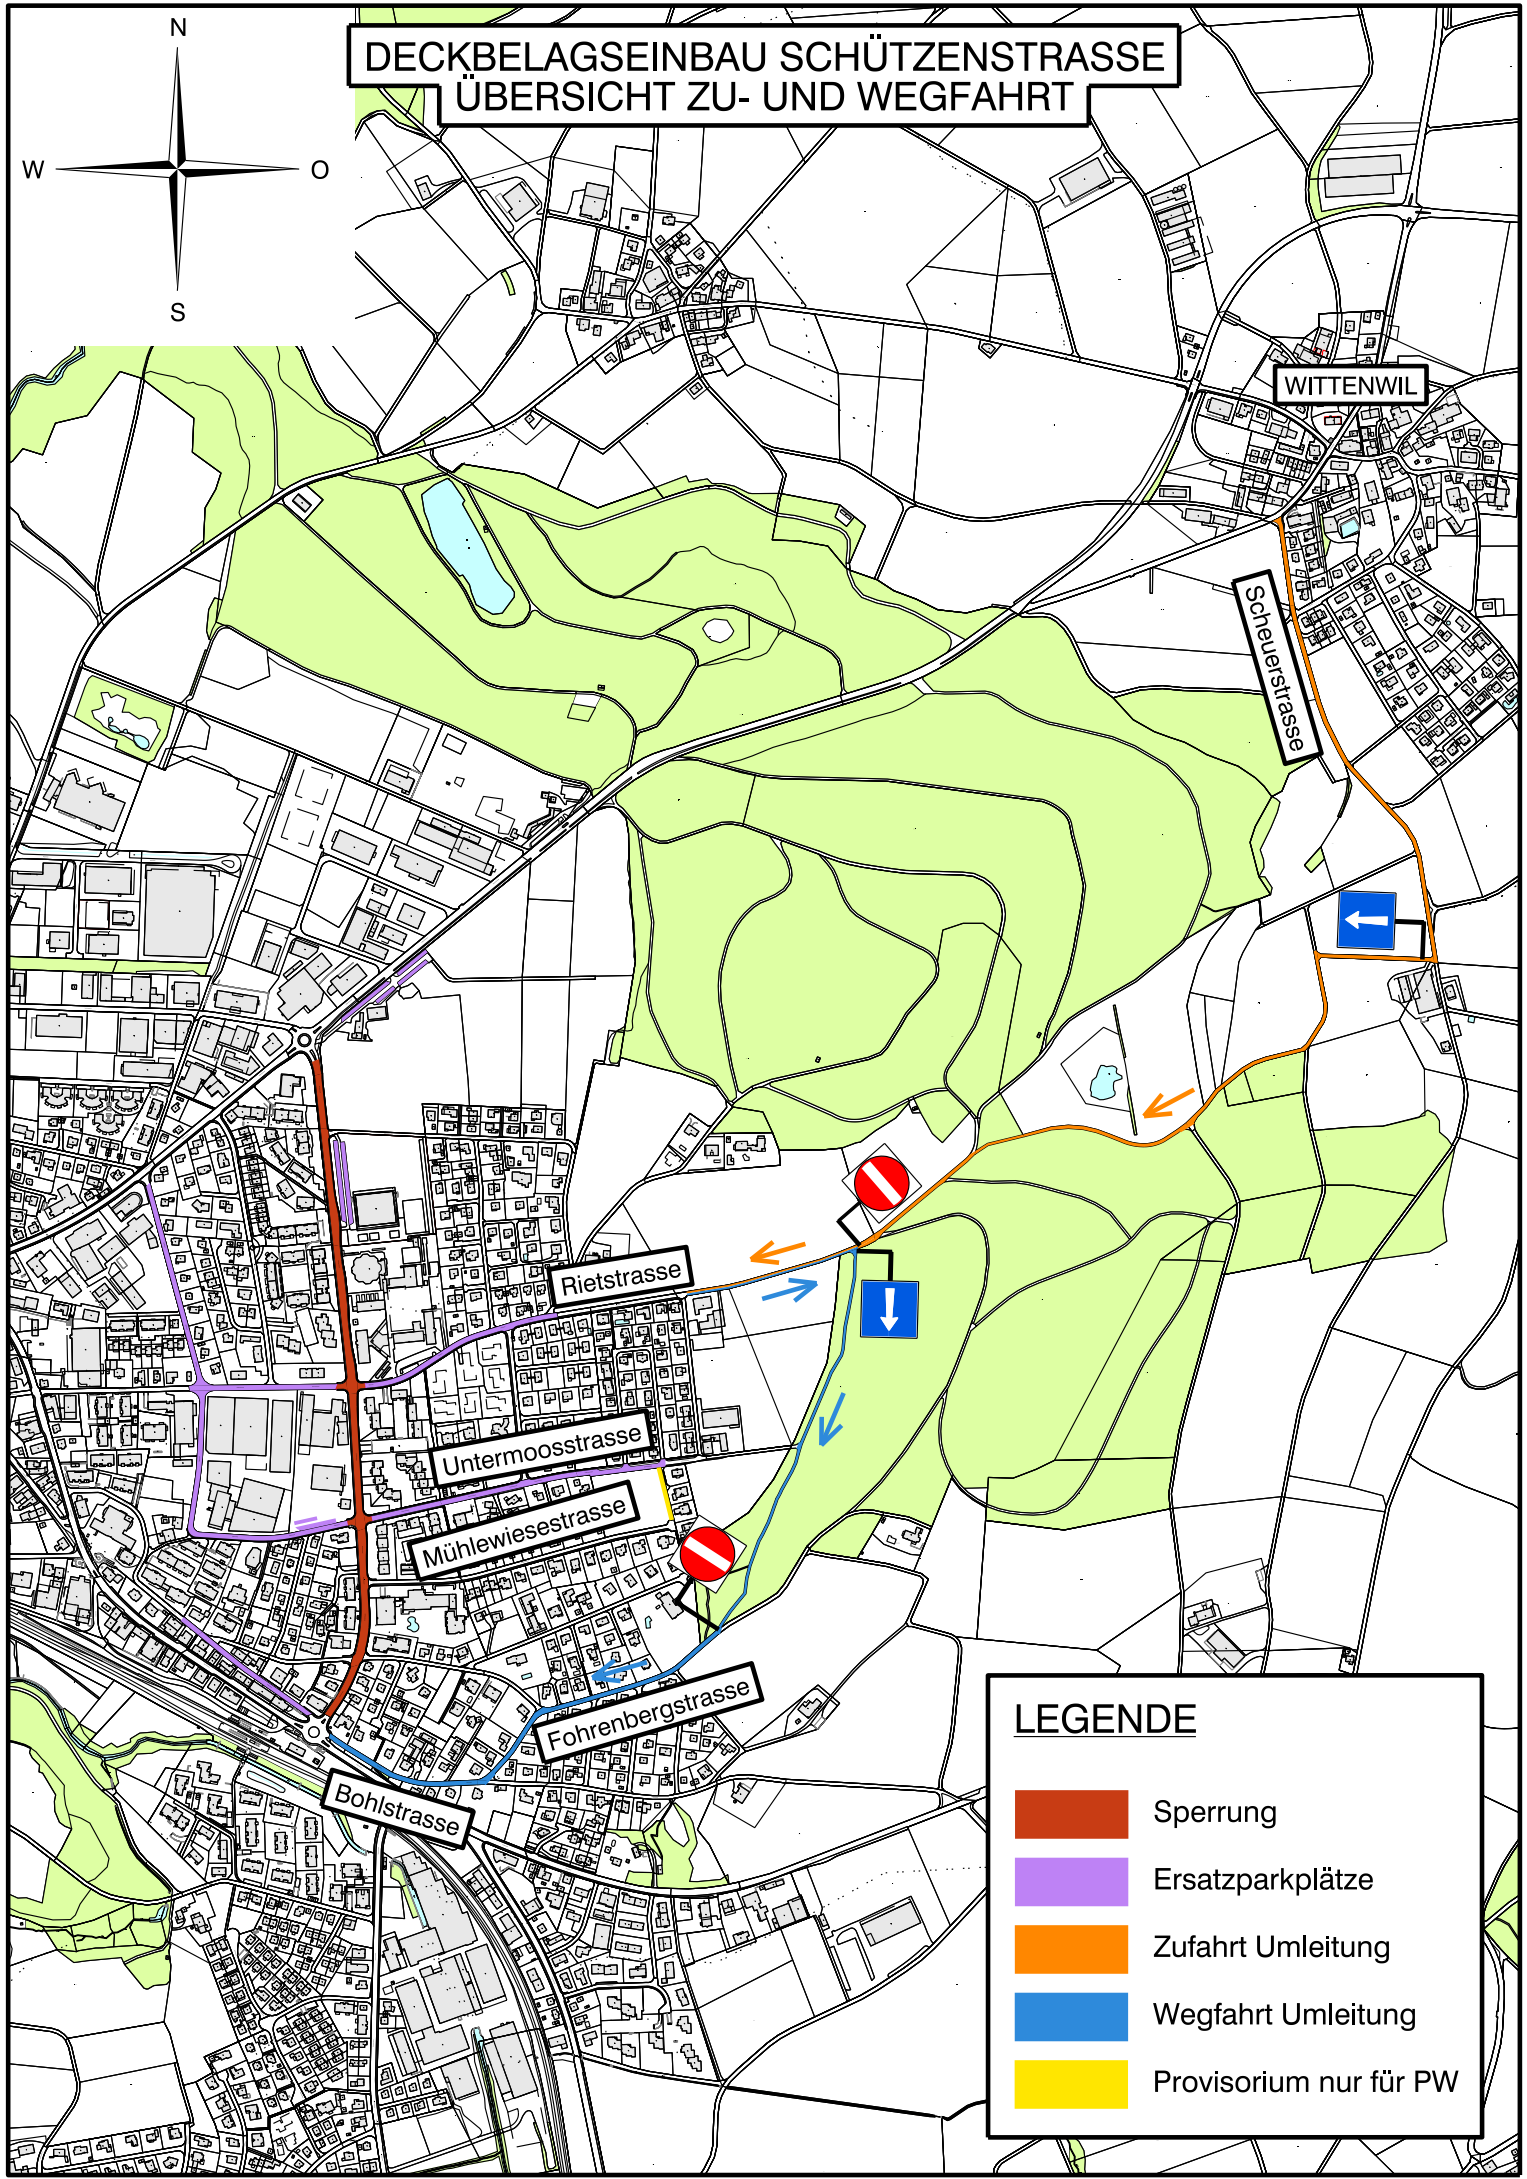

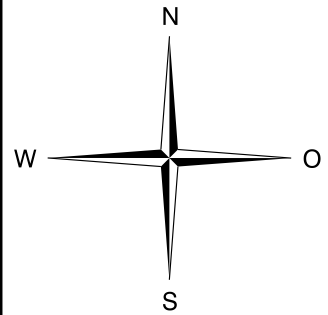


# DECKBELAGSEINBAU SCHÜTZENSTRASSE ÜBERSICHT ZU- UND WEGFAHRT



### LEGENDE

	Sperrung
	Ersatzparkplätze
	Zufahrt Umleitung
	Wegfahrt Umleitung
	Provisorium nur für PW