


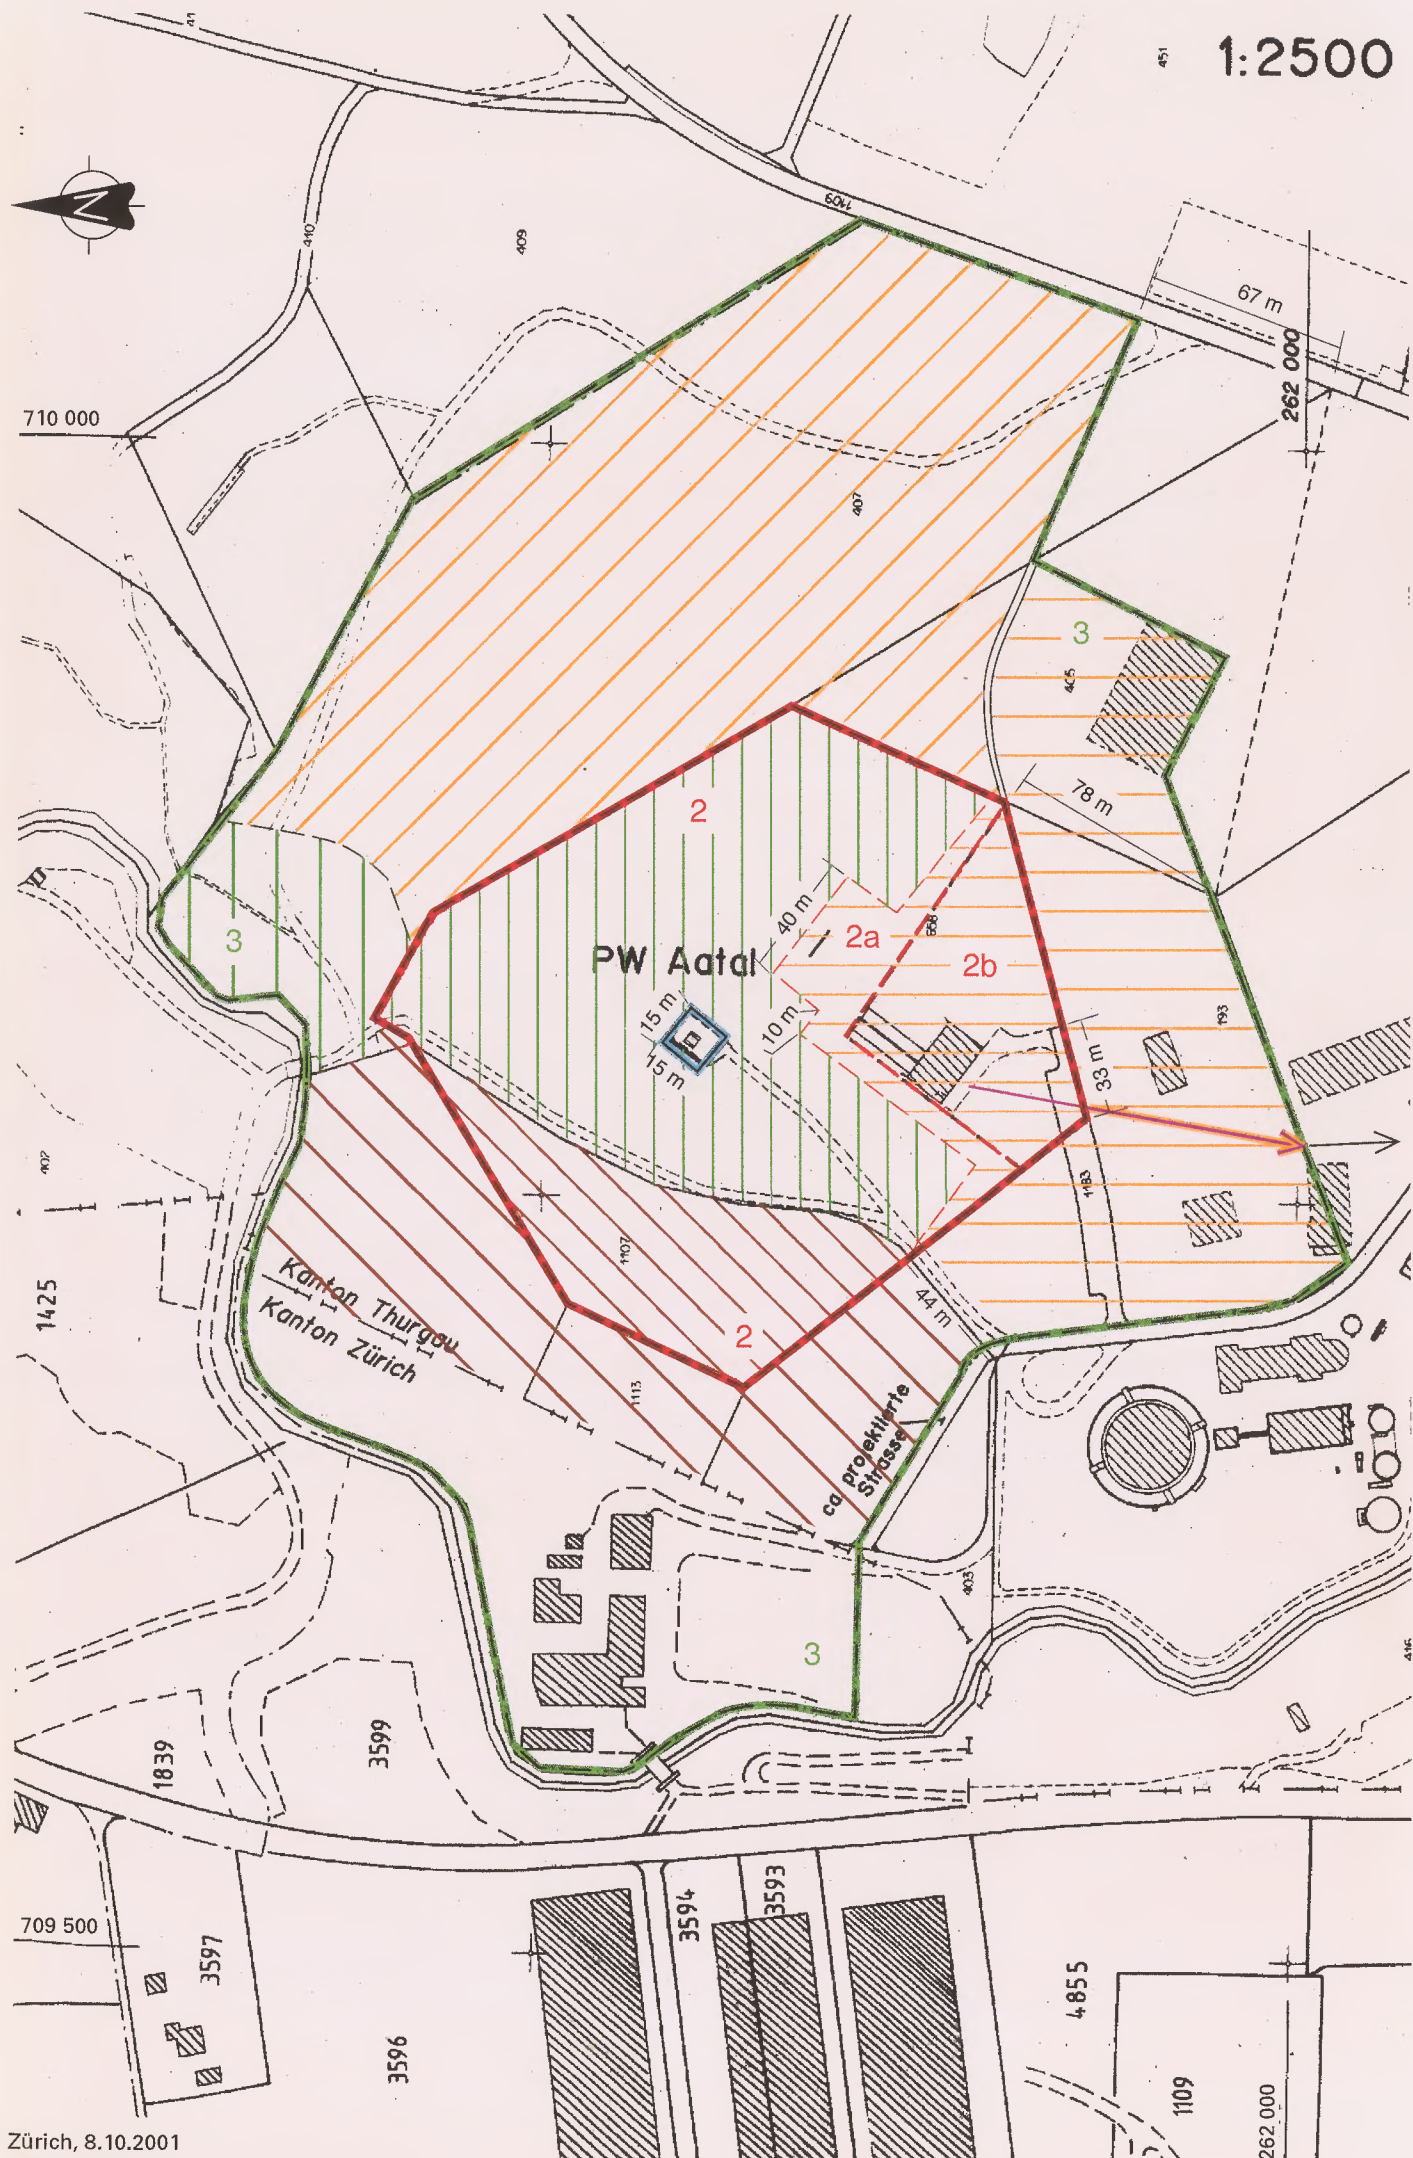

Legende

Grundwasserschutzzonen

	Praktische Umgrenzung	Schutzzonen- reglement
Zone S3		Art. 5
Zone S2		Art. 5, 6, 9
Zone S1		Art. 5, 6, 7

Nutzungsart (gemäss Zonenplan 1991)

	Landwirtschaft	S3	Art. 5
	Landwirtschaft	S2	Art. 5, 6
	Kiesabbaugebiet	S3	Art. 5
	Baugebiet	S3	Art. 5
	Baugebiet	S2	Art. 5, 6
	Wald (inkl. Naturschutzgebiet)	S3	Art. 5
	Naturschutzgebiet	S2	Art. 5, 6

Gefahrenkataster

	Schmutzwasserleitung	S3	Art. 5 lit. b, Art. 9
	Schmutzwasserleitung	S2	Art. 6 lit. a, Art. 9



Gez.	Kontr.	Datum	Beilage:	A3
BD/UJ	SF	21.5.2001		
MH	SF	8.10.2001	Bericht:	6446
			Format:	30 x 59

Aufhebung von Grundwasserschutzzonen

Fassungen : Grundwasserfassung Aatal
Fassungseigentümer : EW Aadorf der Politischen Gemeinde Aadorf
Gemeinde : Aadorf
Lage der Fassung : Parzelle Nr. 658 Grundbuch Aadorf
Koordinaten: 2'709'802 / 1'262'198

Schutzzonenplan

Situation 1 : 2'500

Plan Nr. Anhang A3

Datum: 8. Oktober 2001

Öffentliche Auflage vom bis

Aufgehoben per:

Die Departementschefin

Carmen Haag