

# Zonenplanänderung

## Parz. Nr. 143 und 149

1 : 1'000

Öffentliche Auflage / Genehmigung

Öffentliche Auflage

Unterliegt dem fakultativen Referendum gemäss § 4 Abs. 2 PBG

vom: 10.04.2024

bis: 29.04.2024

Vom Gemeinderat beschlossen am 28.02.2024

Der Gemeindepräsident:

Matthias Küng

Die Gemeindegemeinschaft:

Sandra Kleindl


Vom Departement für Bau und Umwelt genehmigt mit:

Entscheid Nr.: ..... vom: .....


Durch den Gemeinderat in Kraft gesetzt

Beschluss Nr.: ..... am: .....



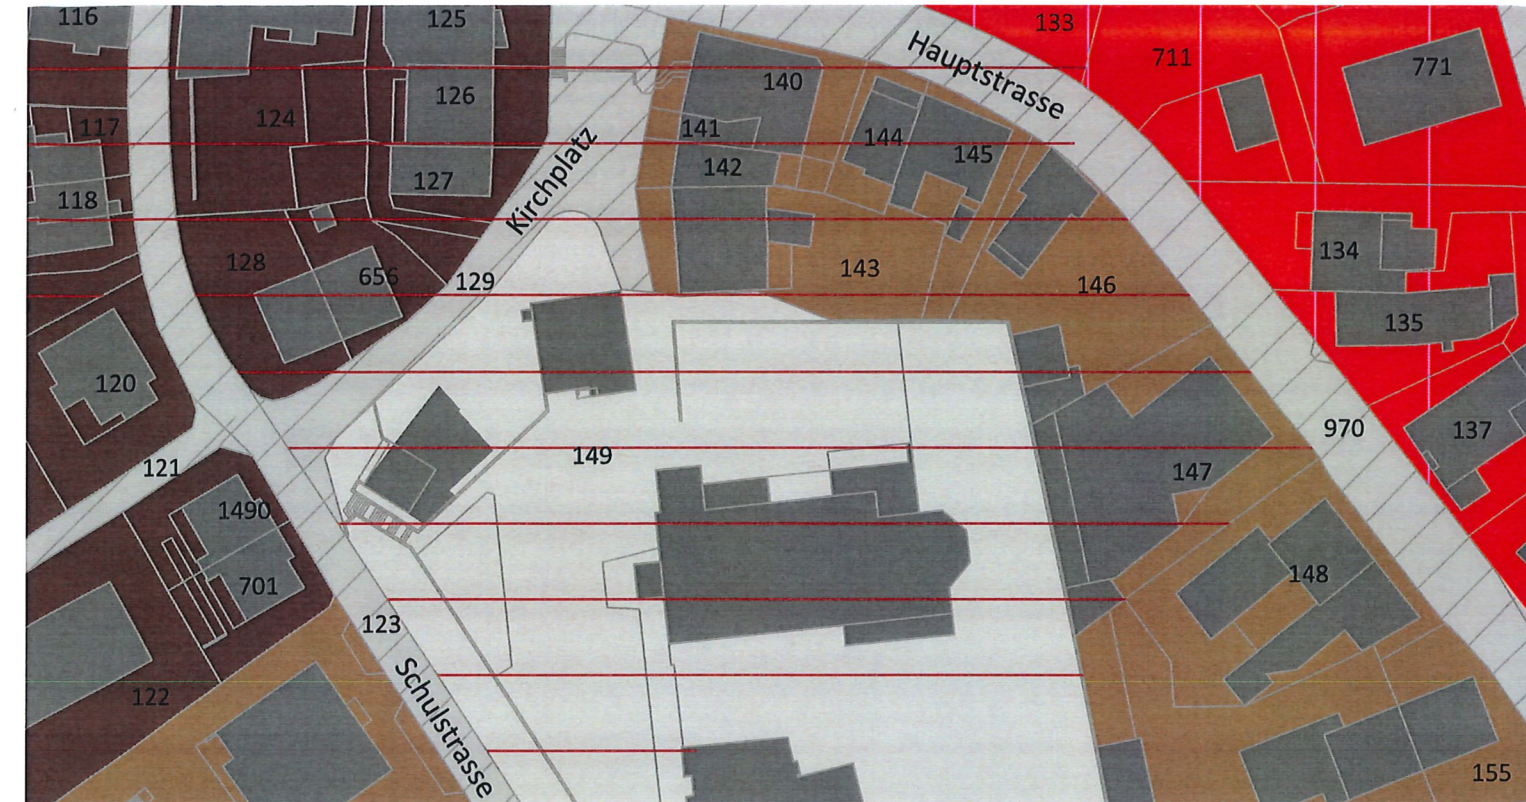

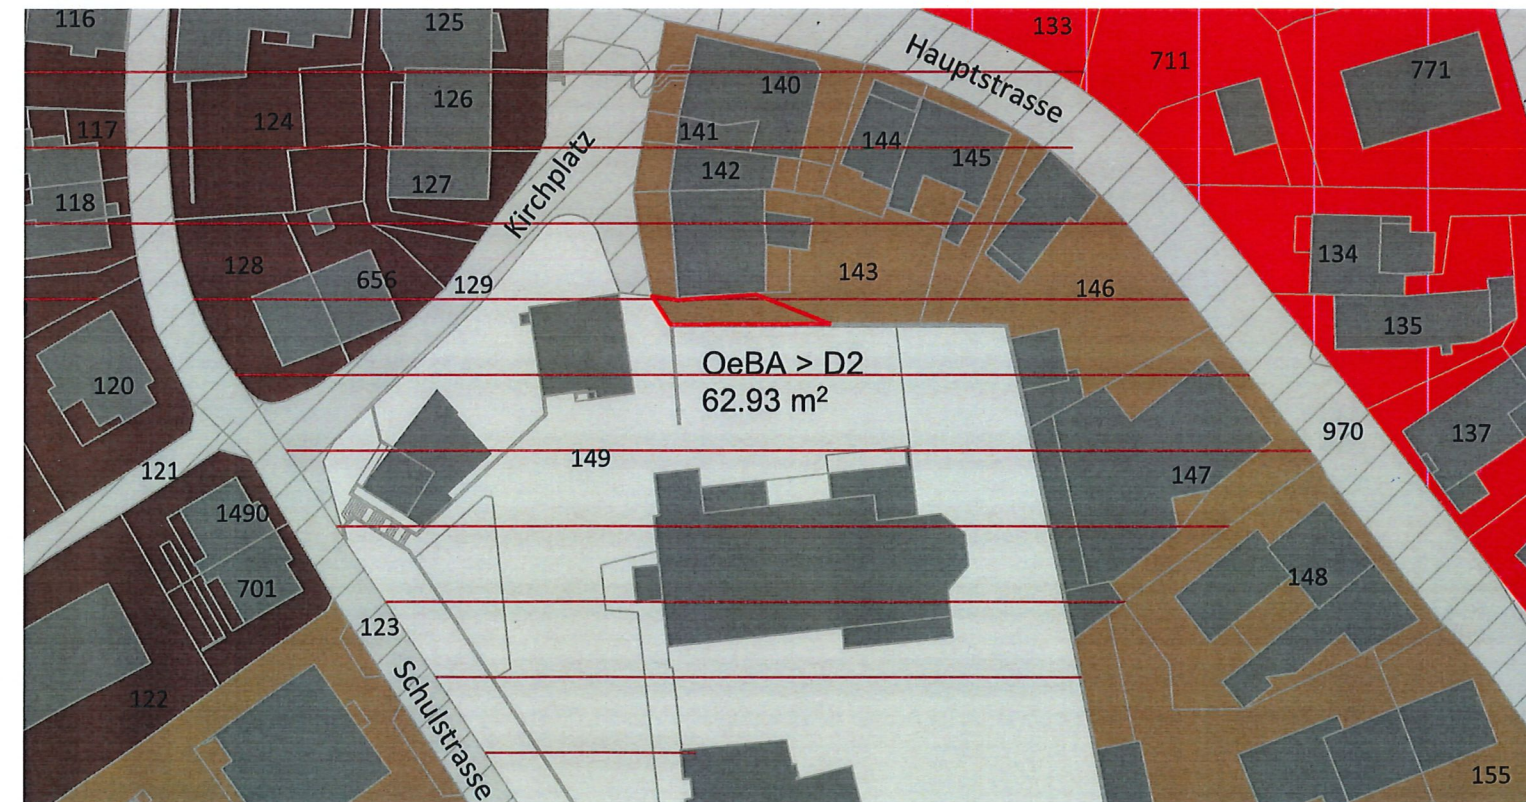


### Zonenplan bisher



### Zonenplan neu



### Legende

- |   |                           |   |  |
|---|---------------------------|---|--|
|  | Zonenplanänderung         |  | Zone für öffentliche Bauten und Anlagen OeBA |
|  | Wohn- und Arbeitszone WA3 |  | Ortsbild- und Umgebungsschutzzone OUs        |
|  | Dorfzone D2               |  | Strasse innerhalb Bauzone                    |
|  | Dorfzone D3               |   |  |

