




Umgebungsplan_1:500

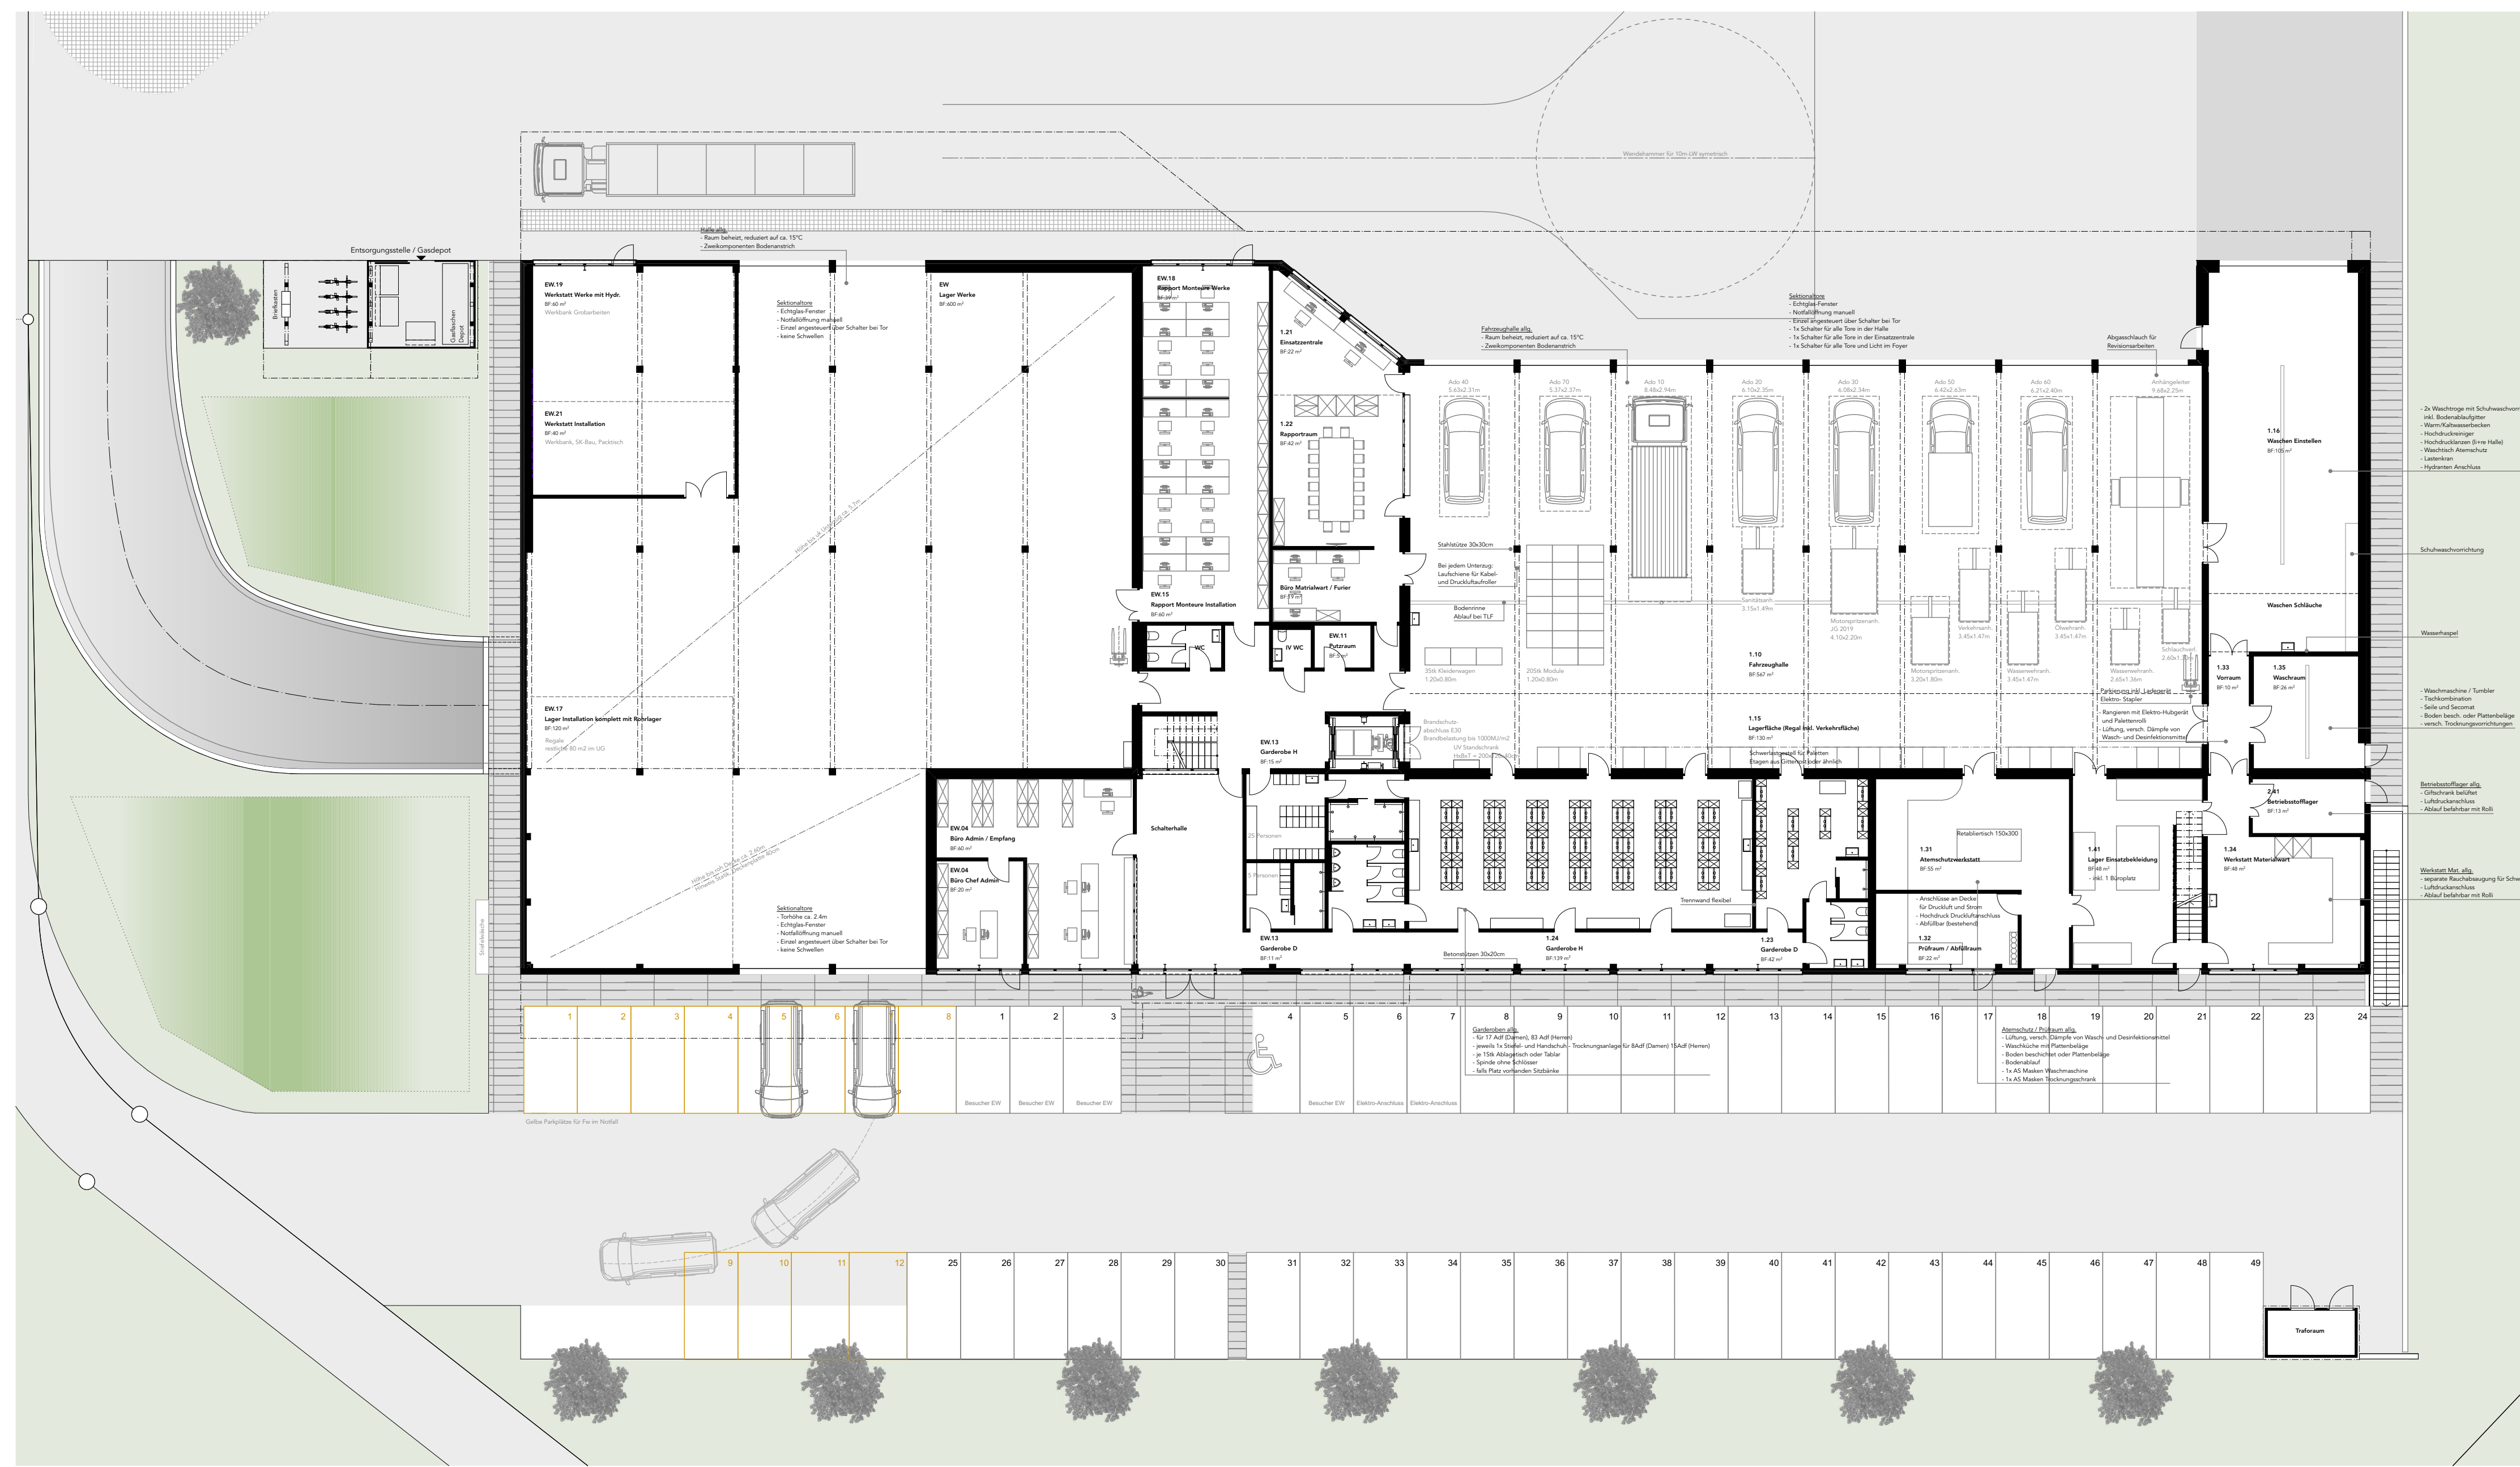


Grundriss Edigeschoss_1:200

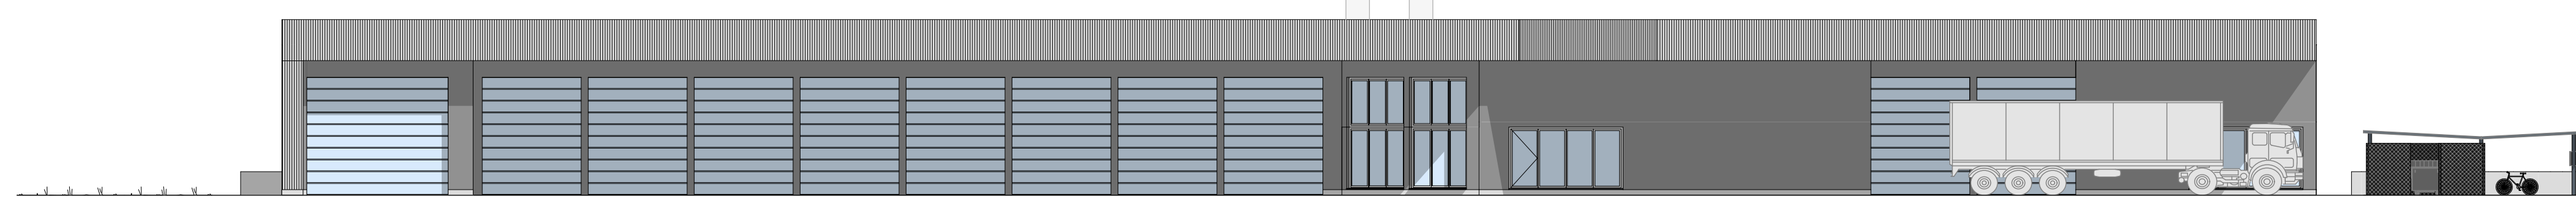


Ansicht Nord_1:200

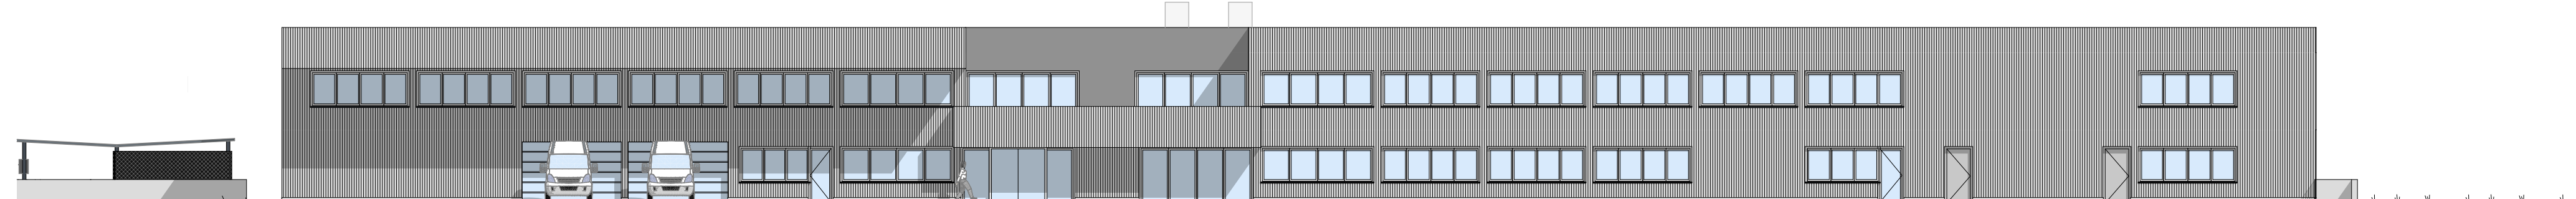


Ansicht Süd_1:200

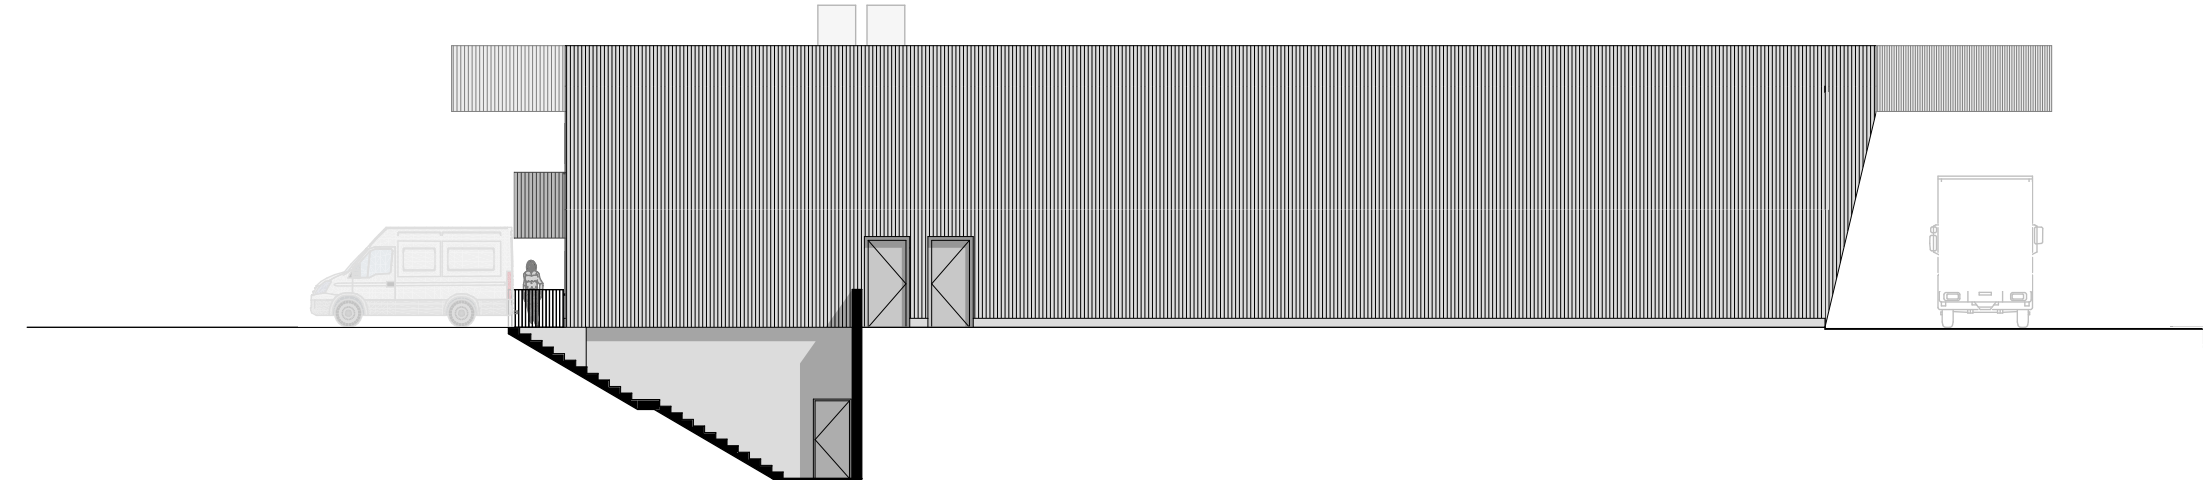


Ansicht Ost_1:200

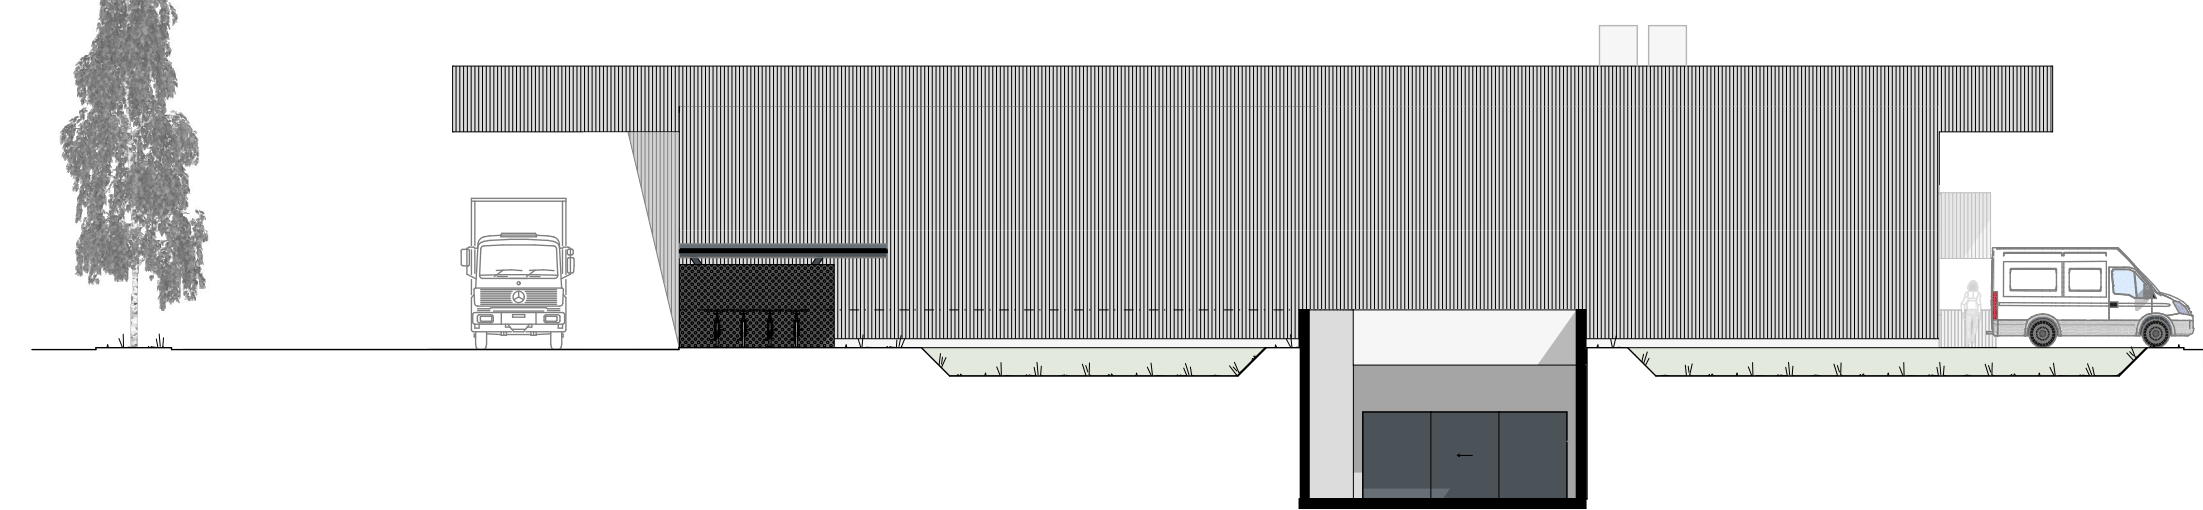


Ansicht West_1:200

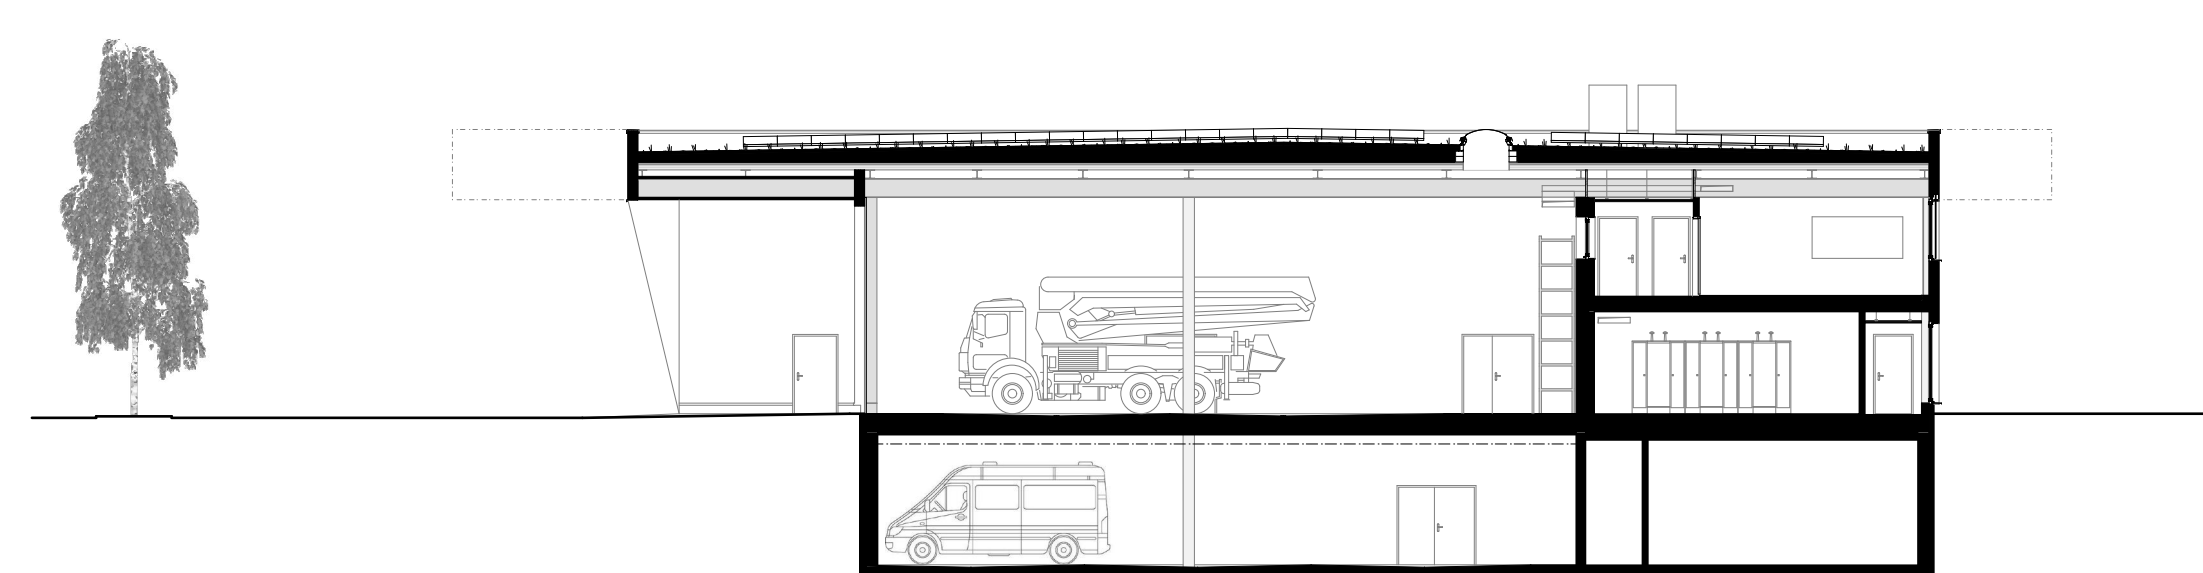

Schnitt Quer_1:200

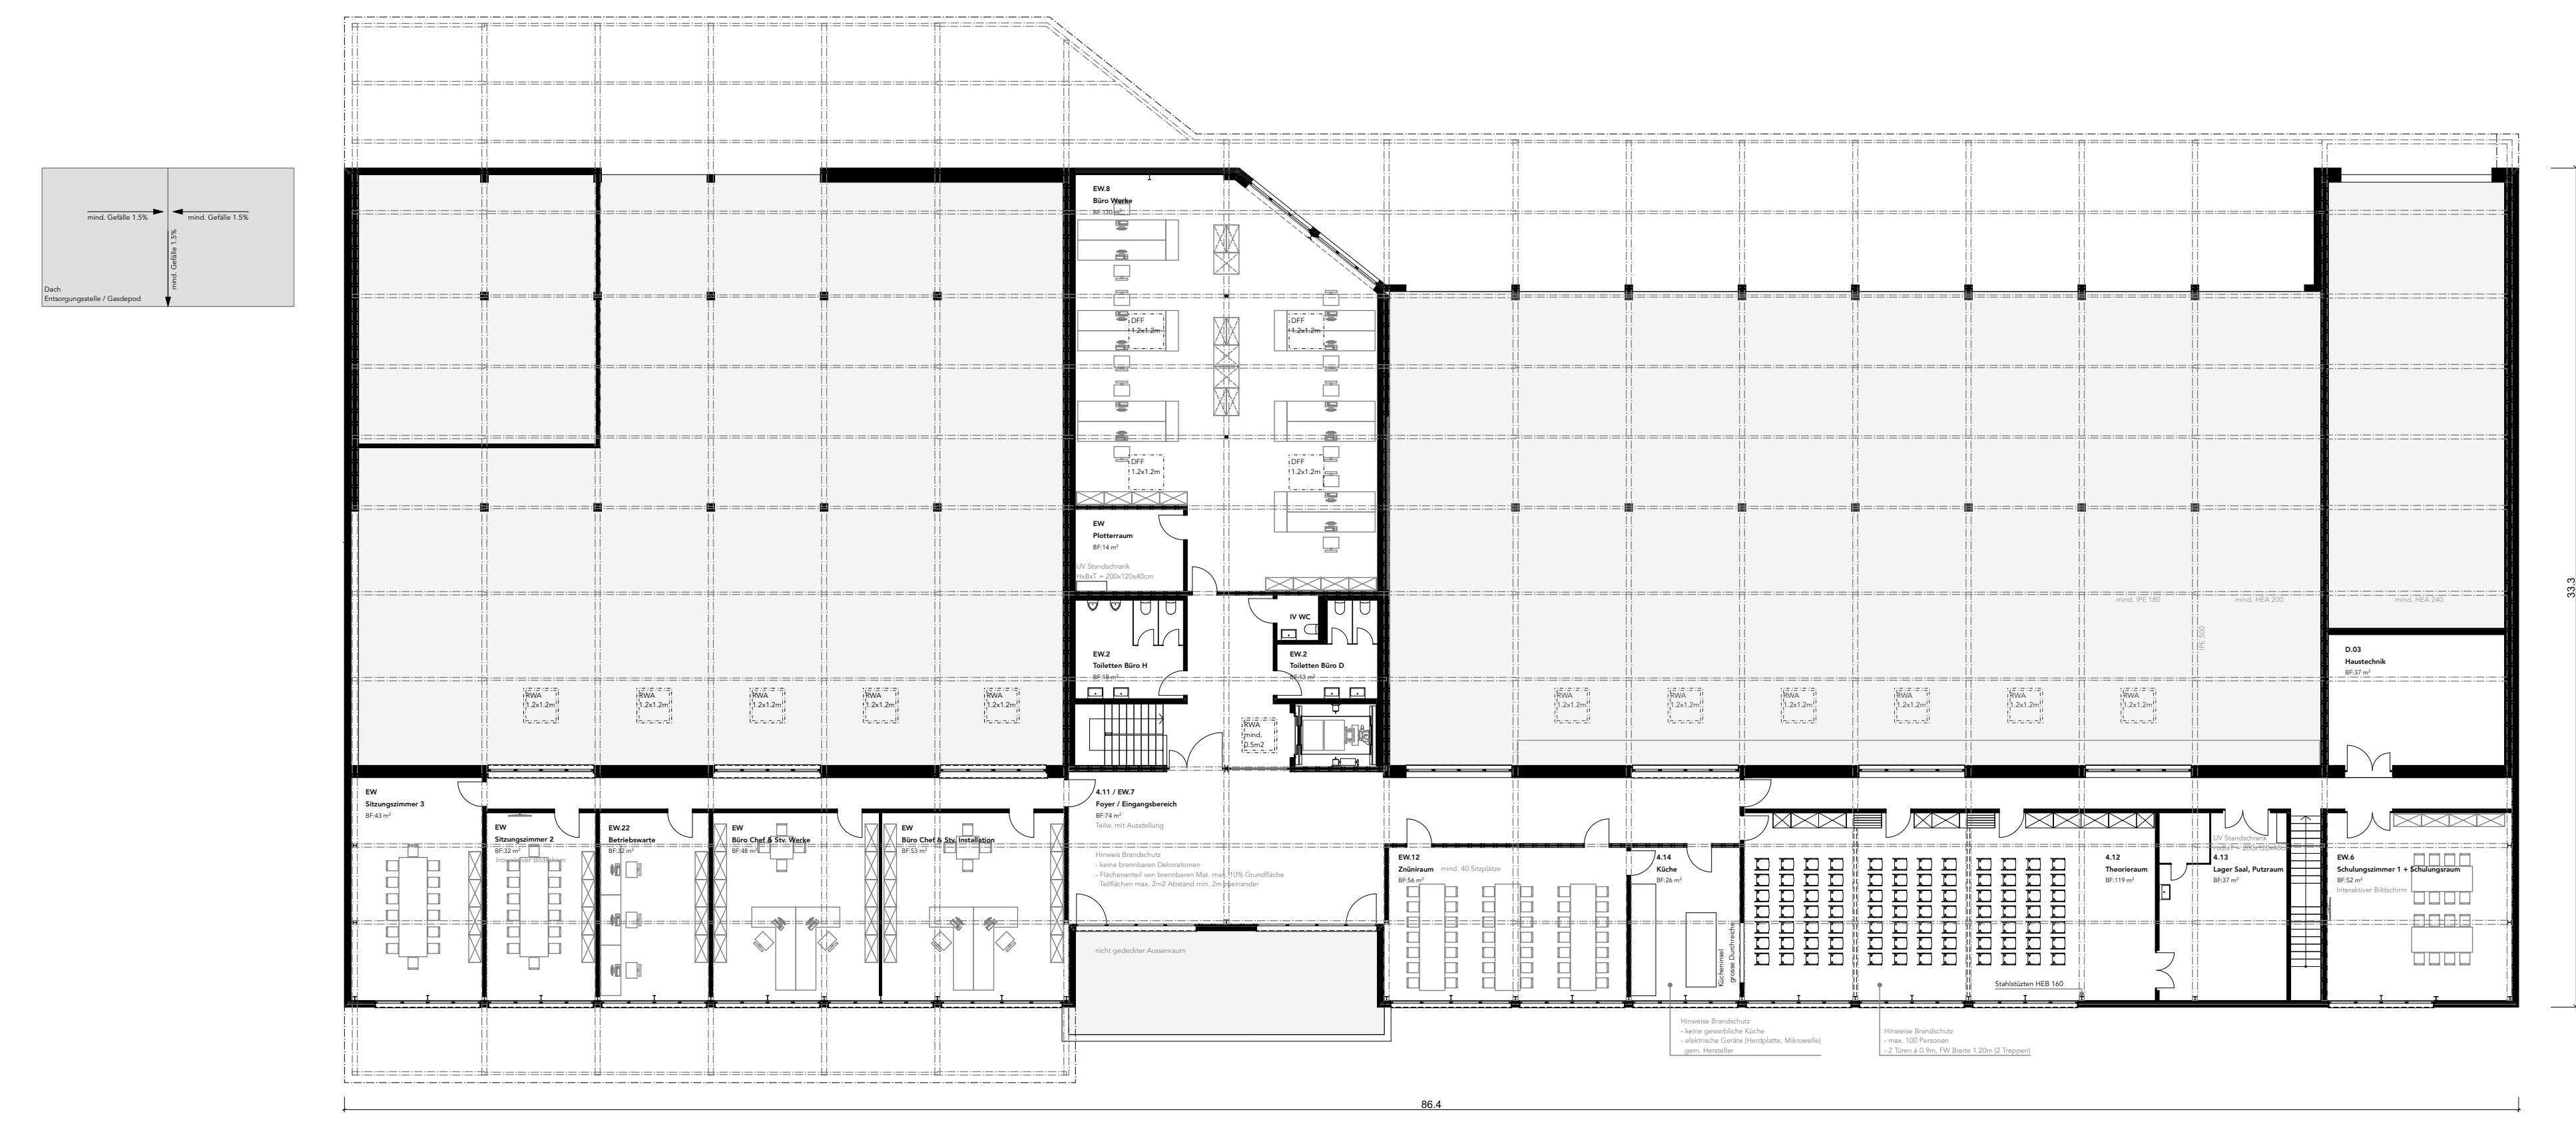

Grundriss Obergeschoss_1:200

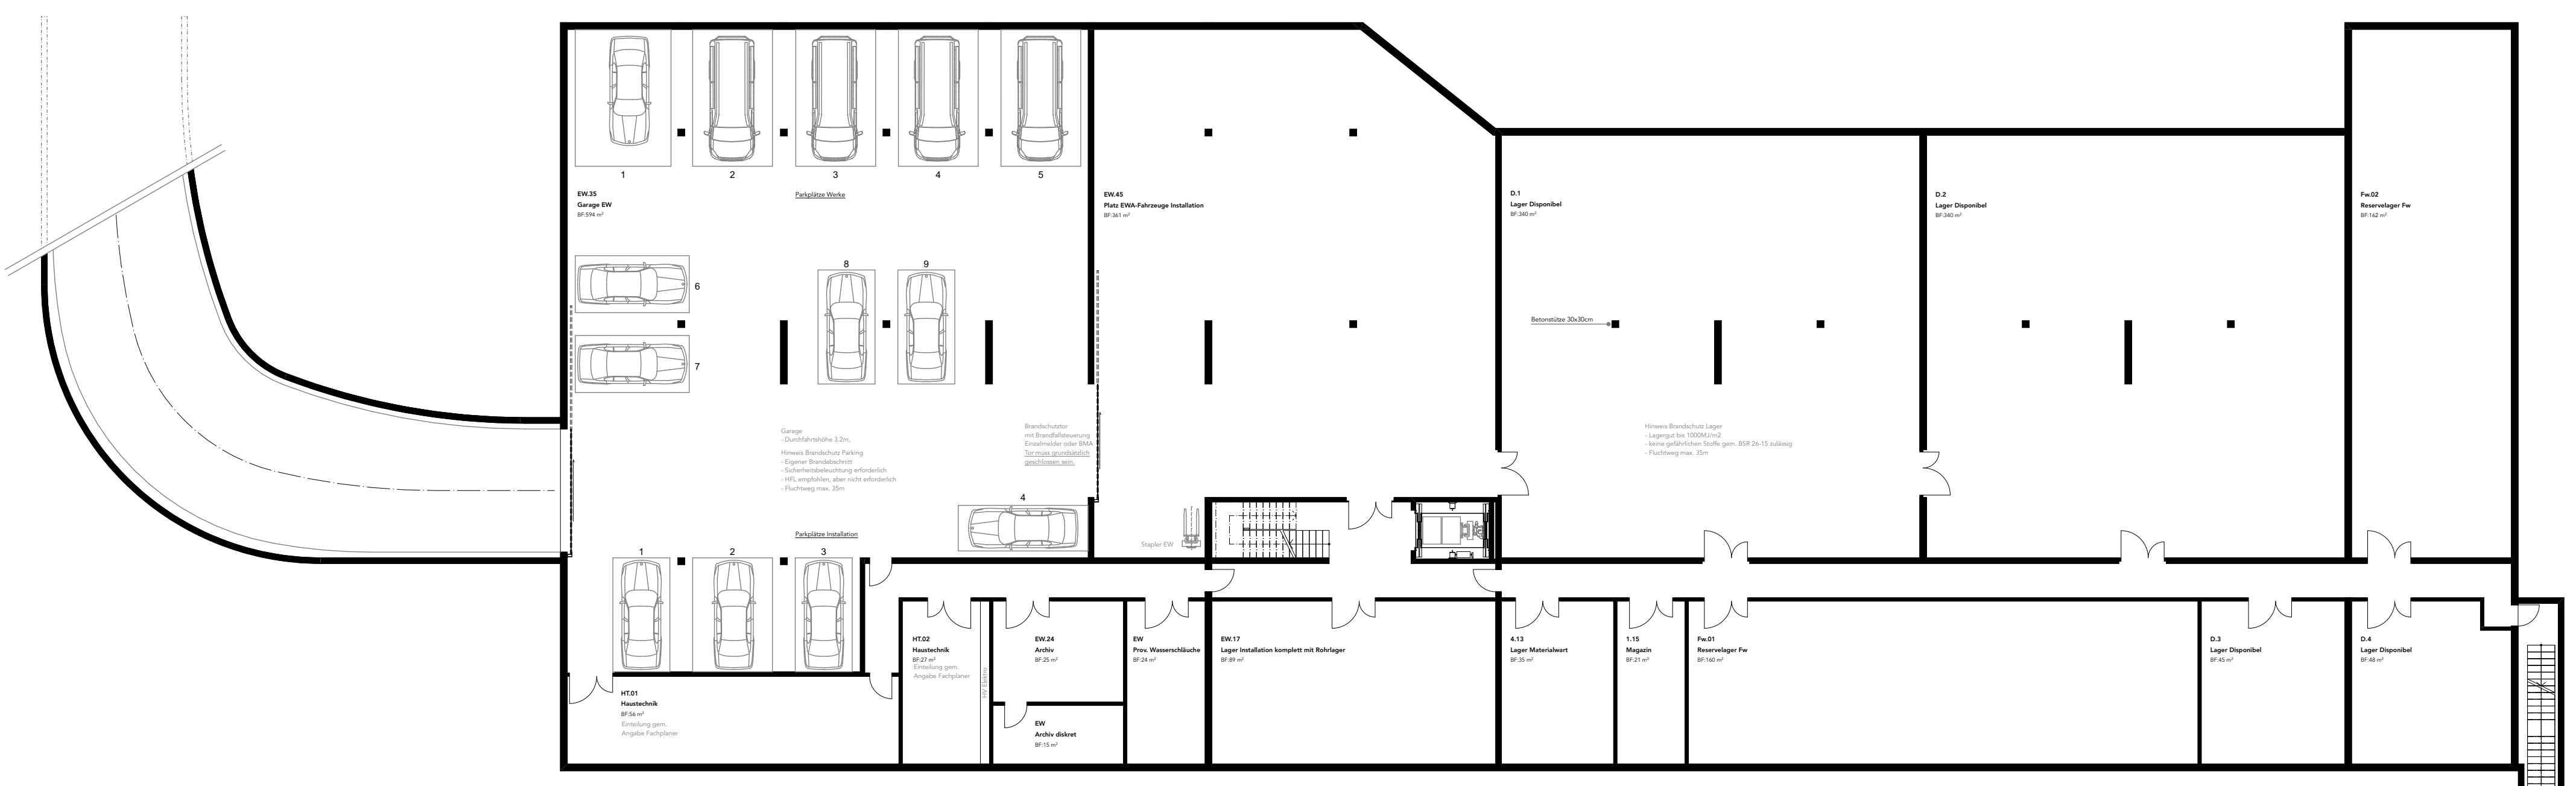

Grundriss Untergeschoss_1:200