


Gemeinde Aadorf
Lützelburg

Anmeldung Gewässerunterhalt
Längenprofil 1 : 500 / 100

Fröhlich Wasserbau AG, 31.10.2023 / Beilage Nr. 21.116.02.03

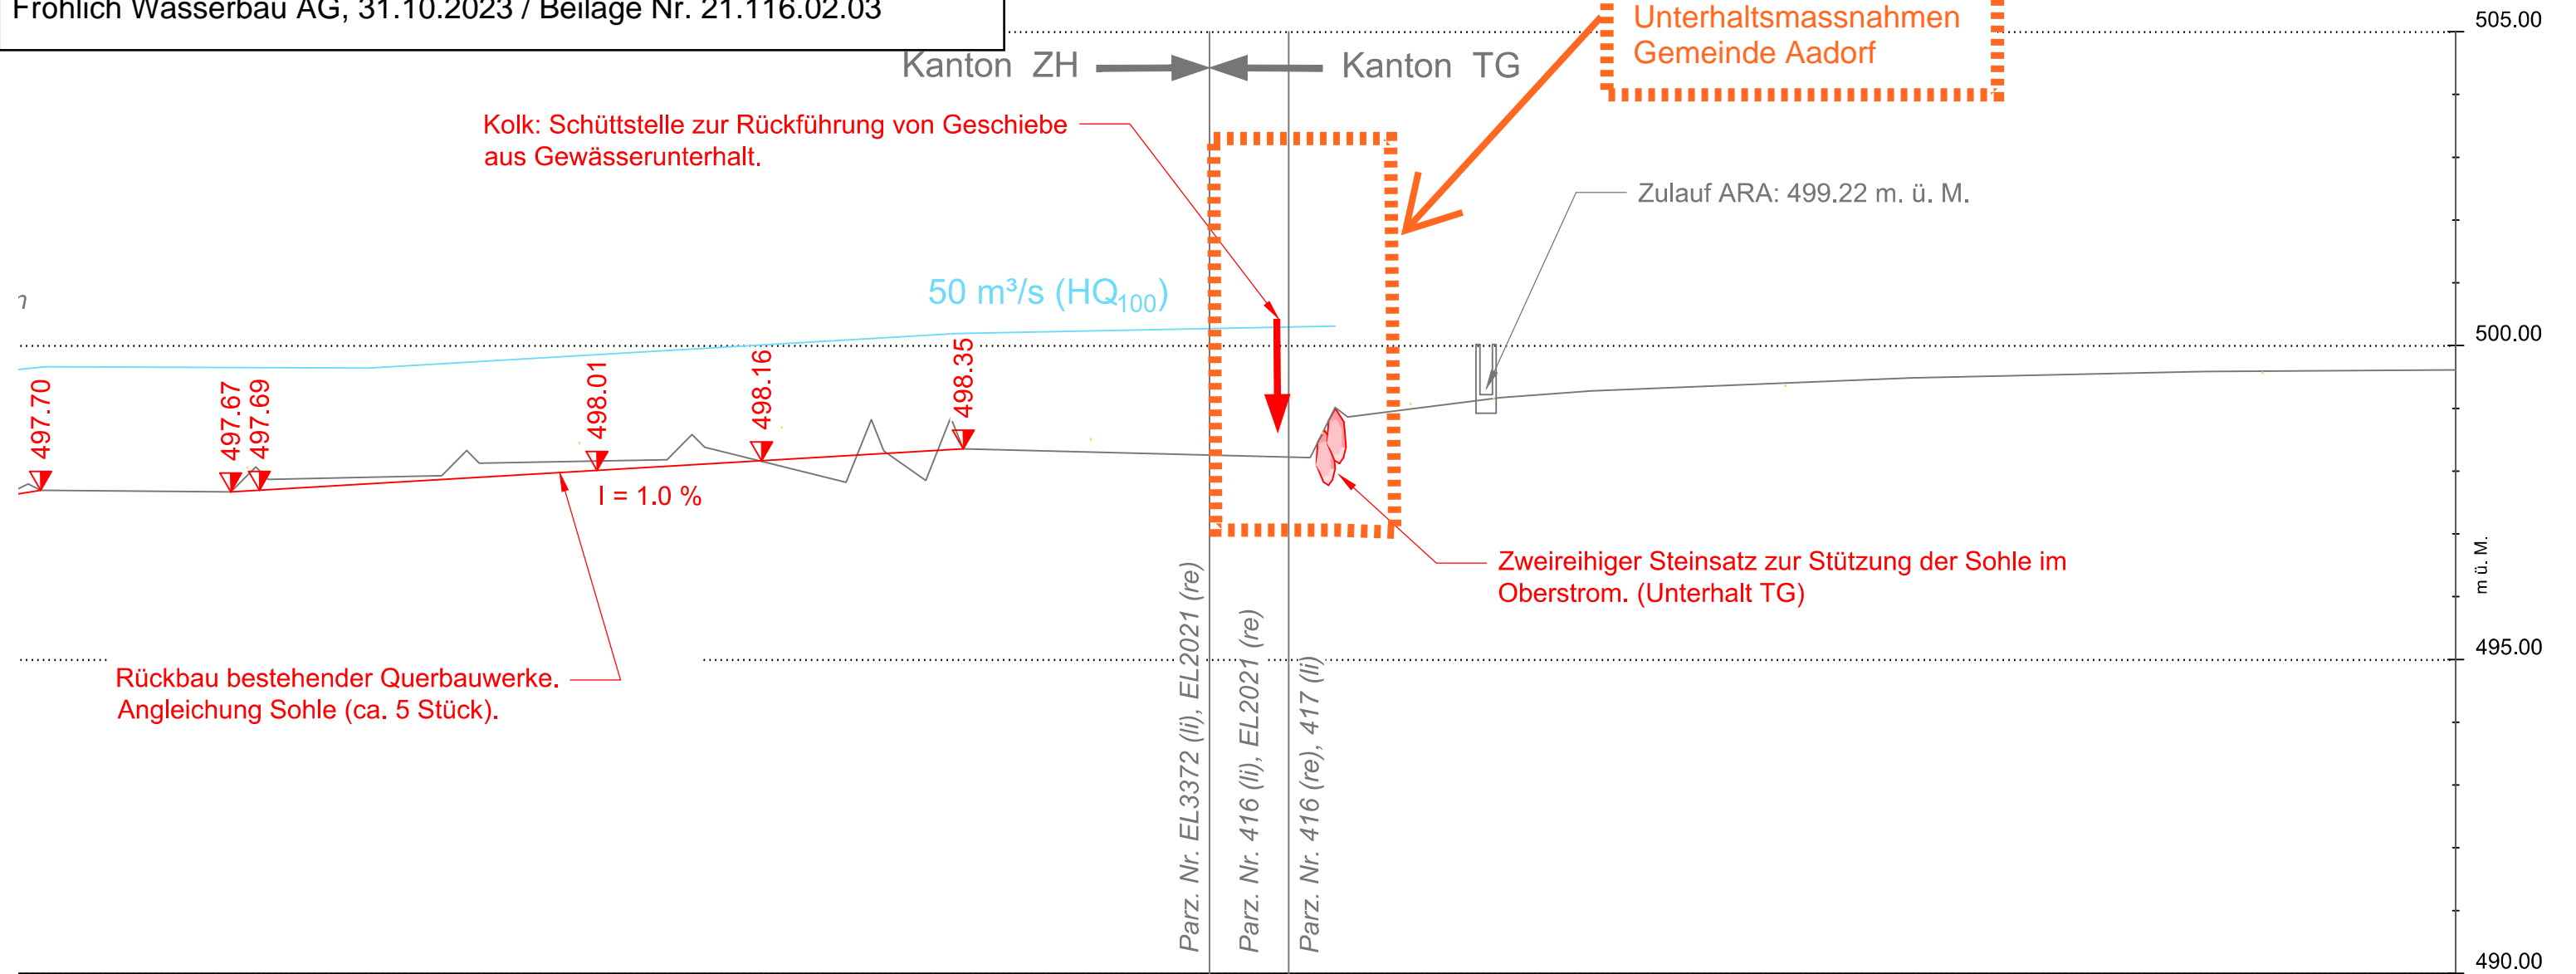

| | | |
|--------|--------|--------|
| 11 | 12 | 13 |
| 498.33 | 498.58 | 498.82 |
| 391.52 | 409.48 | 423.75 |
| 498.21 | 499.01 | 499.14 |
| 458.72 | 460.72 | 472.74 |
| 499.17 | 473.94 | 499.54 |
| 549.95 | 519.25 | 549.61 |
| 550.00 | | 550.00 |