


EW	Lage genau	
	Lage unbekannt	
	Lage unbekannt ausser Betrieb	
	Geht ausser Betrieb / Kabel aktiv !	
	Projektiert + neues Kabel	
	Bestehendes Kabel MSP	

**Situationsplan Kabelzug
TS Speisenacker bis TS Zimmerplatz**


Elektroinstallations und Werke
EW Aadorf
EW Aadorf
Schulstrasse 3
CH-8355 Aadorf
Tel. 052 368 66 88
Fax. 052 368 66 89
www.ewaadorf.ch

Masstab: 1 : 500	Format: A3h (297 x 420 mm)
BG-Nr.: X	Blatt-Nr.: X
Layout: Situation 1 ESTI A3h	Druckdatum: 30.07.2024
Pfad: M:\01 Werke\01.13 Projekt\01.13.01 San\Witt. Speisenackerstrasse (2025-xxxx)\01 Bauprojekt\ BP Speisenackerstrasse.dwg	

Änderung	Entwurf	Gezeich.	Kontrolle	Datum
		mm	x	18.07.2024
Ausfertigung für:				

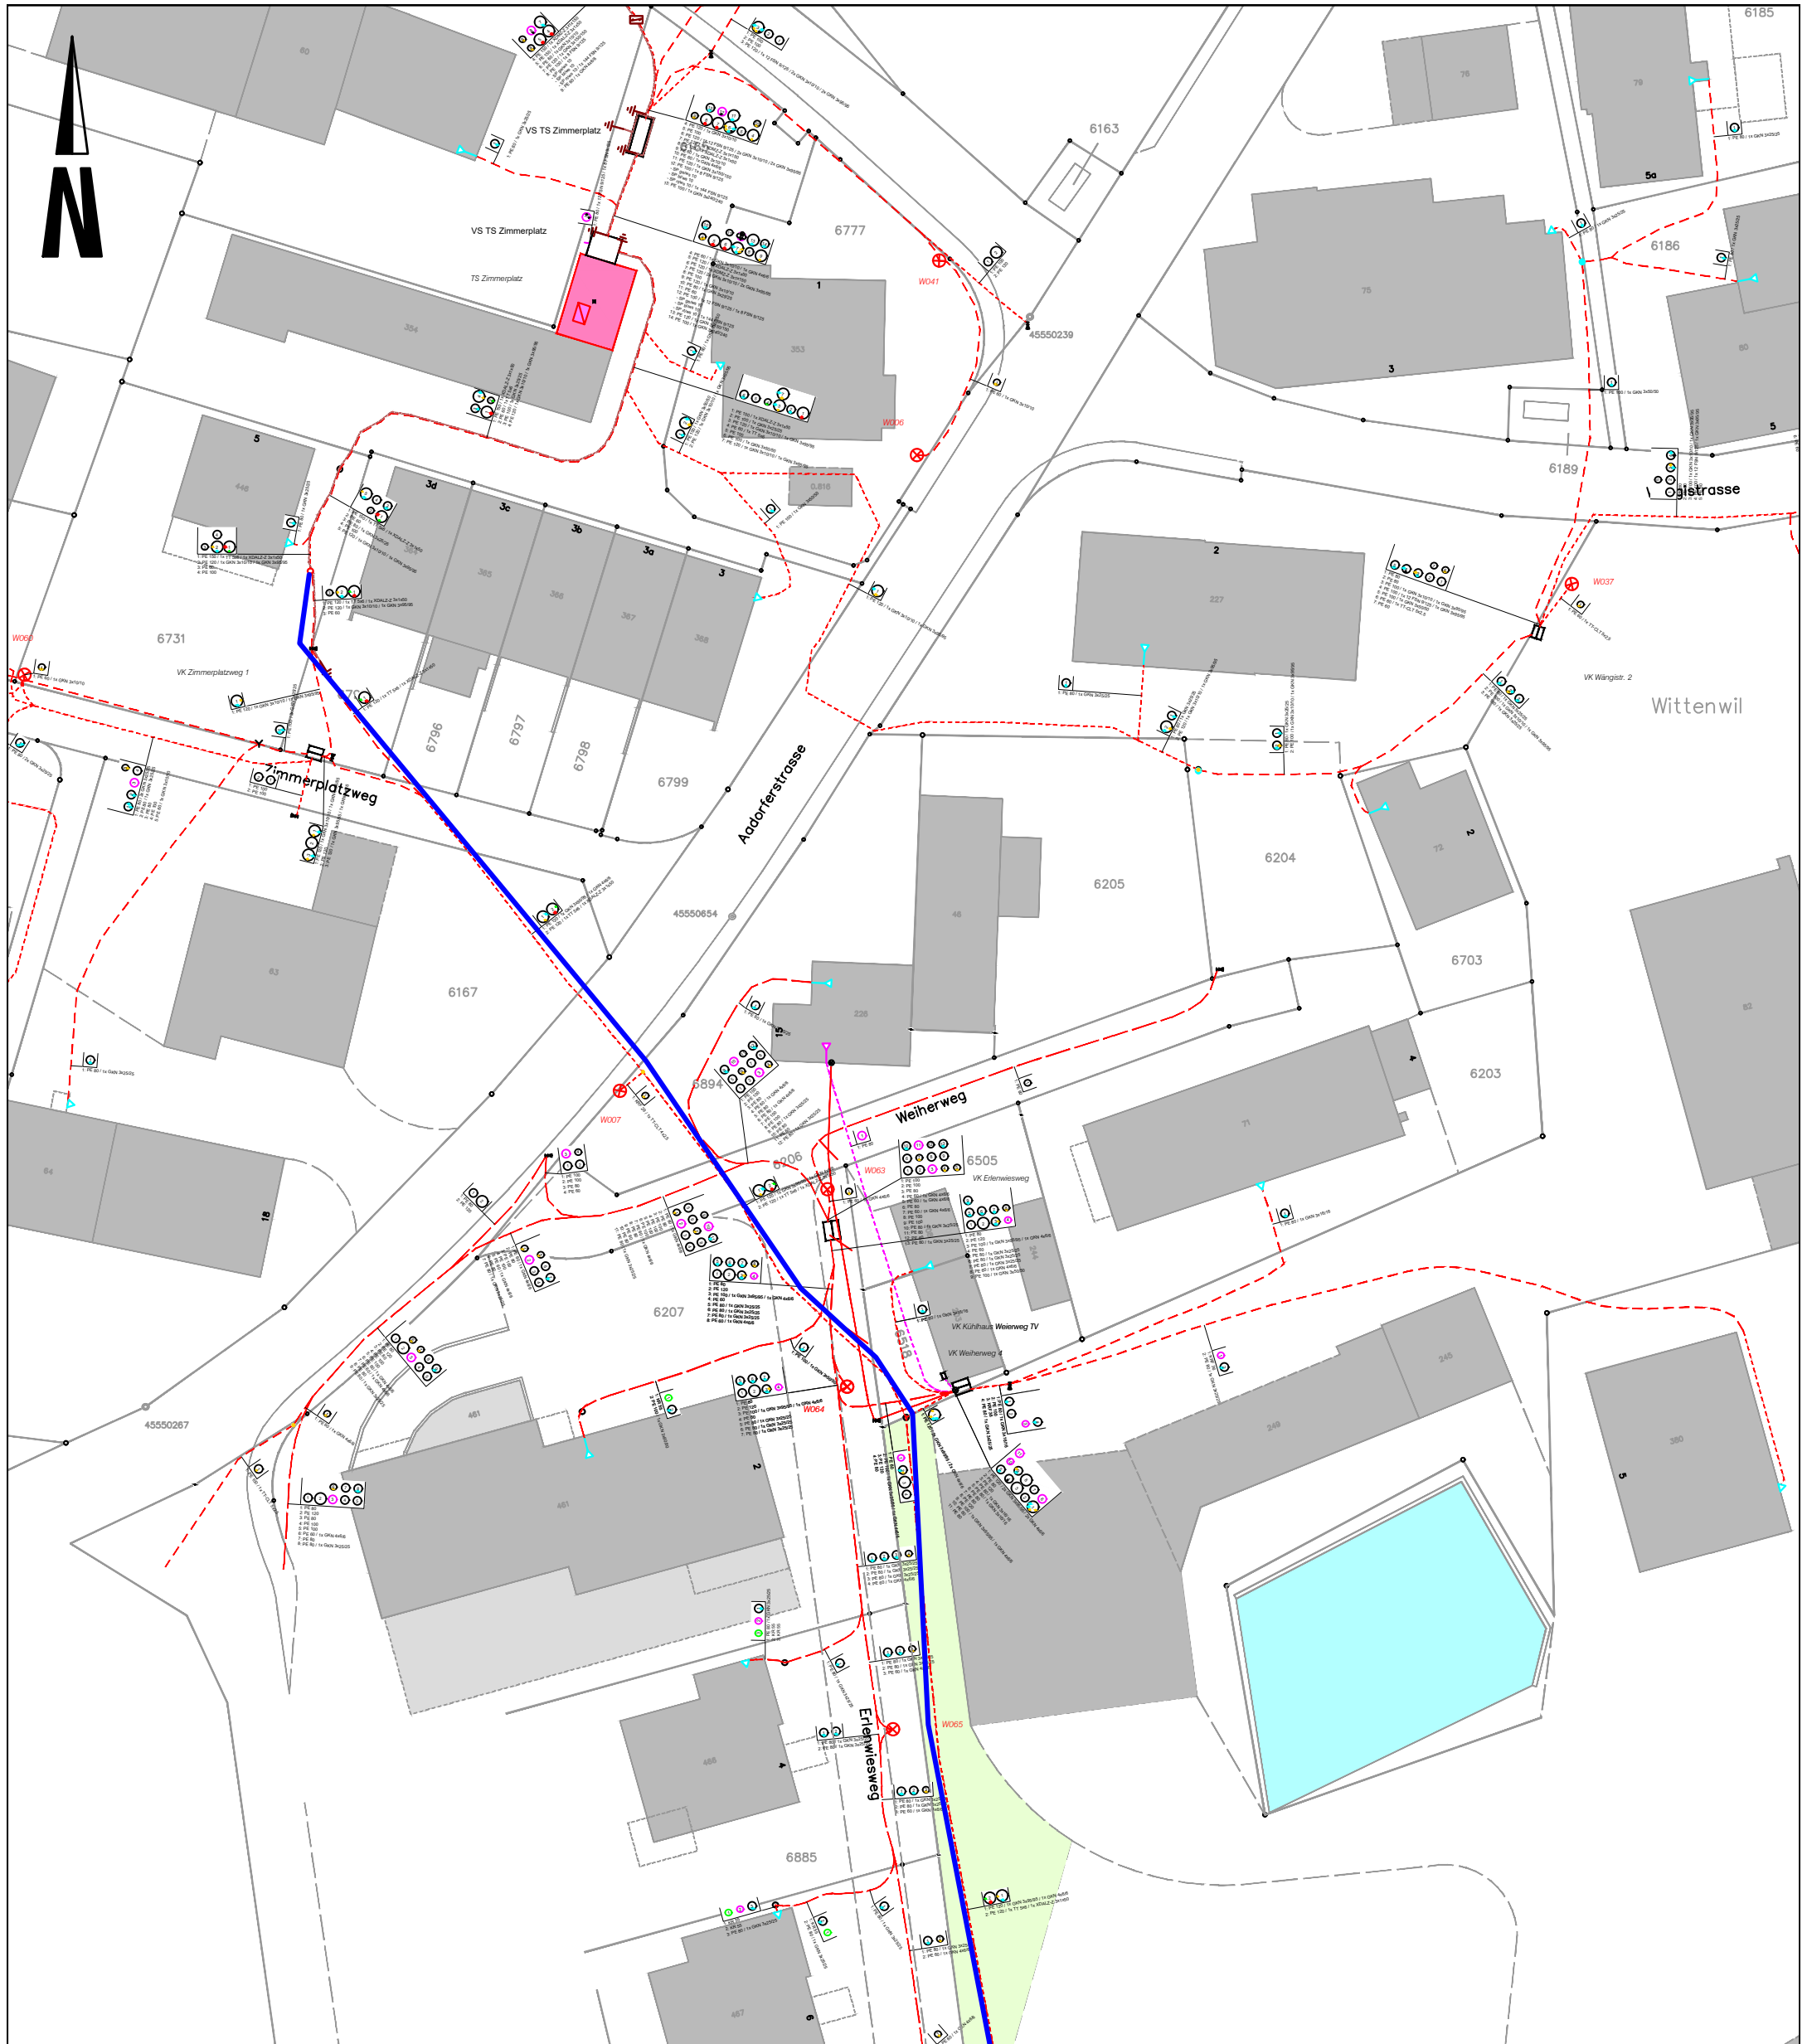

EW	Lage genau	-----
	Lage unbekannt	-----
	Lage unbekannt	-----
	ausser Betrieb	-----
	Geht ausser Betrieb / Kabel aktiv !	-----
	Projektiert + neues Kabel	-----
	Bestehendes Kabel MSP	-----

Situationsplan Kabelzug TS Speisenacker bis TS Zimmerplatz		 Elektroinstallations und Werke EW Aadorf EW Aadorf Tel. 052 368 66 88 Schulstrasse 3 Fax. 052 368 66 89 CH-8355 Aadorf www.ewaadorf.ch				
Masstab: 1 : 500	Format: A3h (297 x 420 mm)	Änderung	Entwurf	Gezeich.	Kontrolle	Datum
BG-Nr.: X	Blatt-Nr.: X			mm	x	18.07.2024
Layout: Situation 2 ESTI A3h	Druckdatum: 30.07.2024					
Pfad: M:\01 Werke\01.13 Projekt\01.13.01 San\Witt. Speisenackerstrasse (2025-xxxx)\01 Bauprojekt\ BP Speisenackerstrasse.dwg	Ausfertigung für:					