

GEMEINDE AADORF
ORTSTEIL GUNTERSHAUSEN

SANIERUNG OBERDORFSTRASSE

2. Etappe

AUFLAGEPROJEKT 2024

QUERPROFILE 1 : 50

Ingenieurbüro für Tiefbau und Konstruktionen

8500 Frauenfeld Tel. 052 728 04 40
Gewerbstrasse 3

9555 Tobel Tel. 071 919 00 55
Friedeggstrasse 3

8355 Aadorf Tel. 052 366 80 44
Gemeindeplatz 1



PLAN NR.: 10.19.09 / 3.4


FORMAT: 30 x 63 cm

ÄND.:	ENTW.:	GEZ.:	KONTR.:	DAT.:
		MG		08.11.24
		JS	AD	28.11.24


AUSFERTIGUNG FÜR :

GENEHMIGUNG :

560.00 m.ü.M.

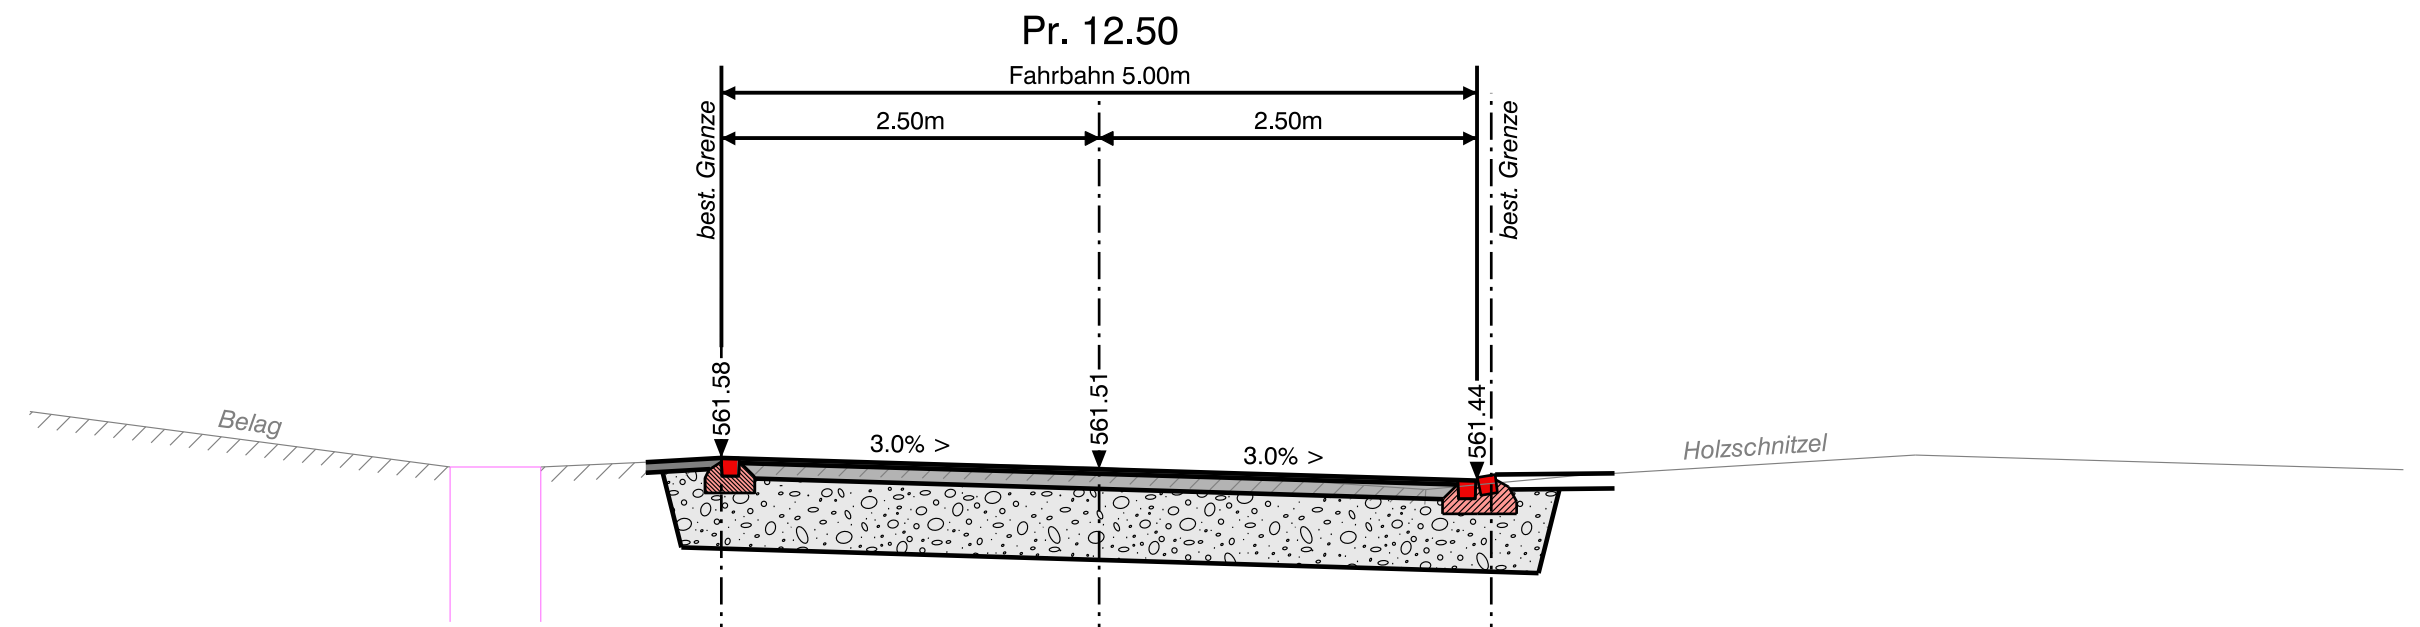

561.00 m.ü.M.

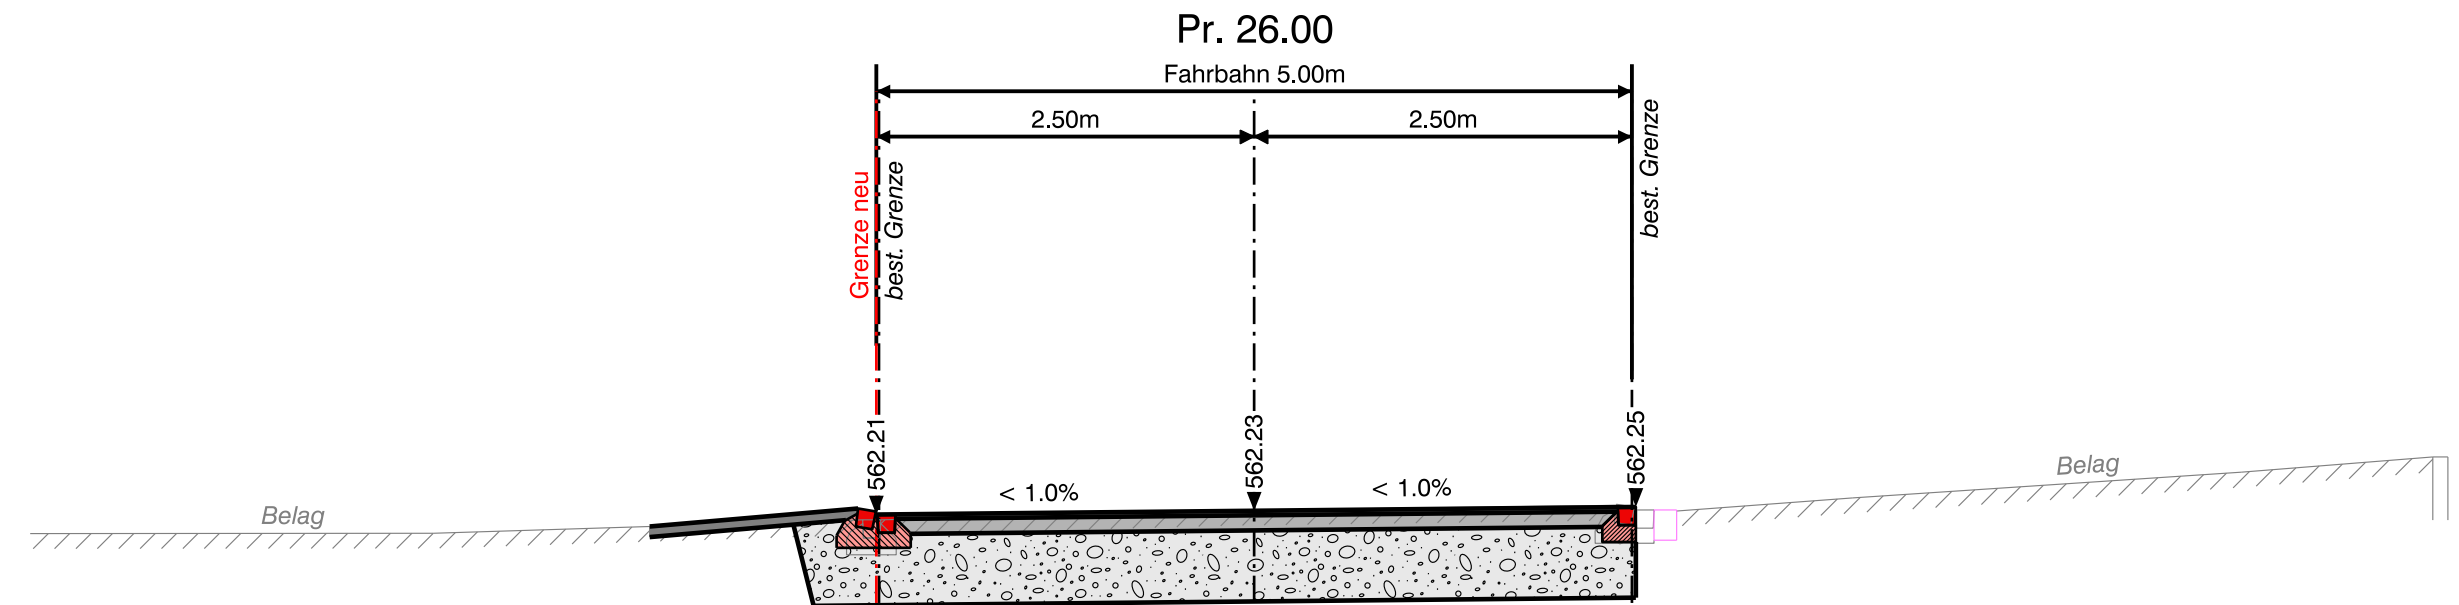

562.00 m.ü.M.

