GEMEINDE AADORF
ORTSTEIL GUNTERSHAUSEN

# SANIERUNG OBERDORFSTRASSE

## 2. Etappe

## AUFLAGEPROJEKT 2024

## LÄNGENPROFIL 1 : 200/20


Ingenieurbüro für Tiefbau und Konstruktionen

ITK Planungen GmbH

8500 Frauenfeld, Gewerbestrasse 3, Tel. 052 728 04 40
9555 Tobel, Rlegeneggstrasse 3, Tel. 071 919 00 55
8355 Aadorf, Gemeindeplatz 1, Tel. 052 366 80 44


PLAN NR.: 10.19.09 / 4.4

FORMAT: 60 x 70 cm

| ÄND.: | ENTW.: | GEZ.: | KONTR.: | DAT.: |
|---|---|---|---|---|
| | | MG | | 08.11.24 |
| | | JS | AD | 28.11.24 |
| | | | | |
| | | | | |
| | | | | |

GENEHMIGUNG :

AUSFERTIGUNG FÜR :

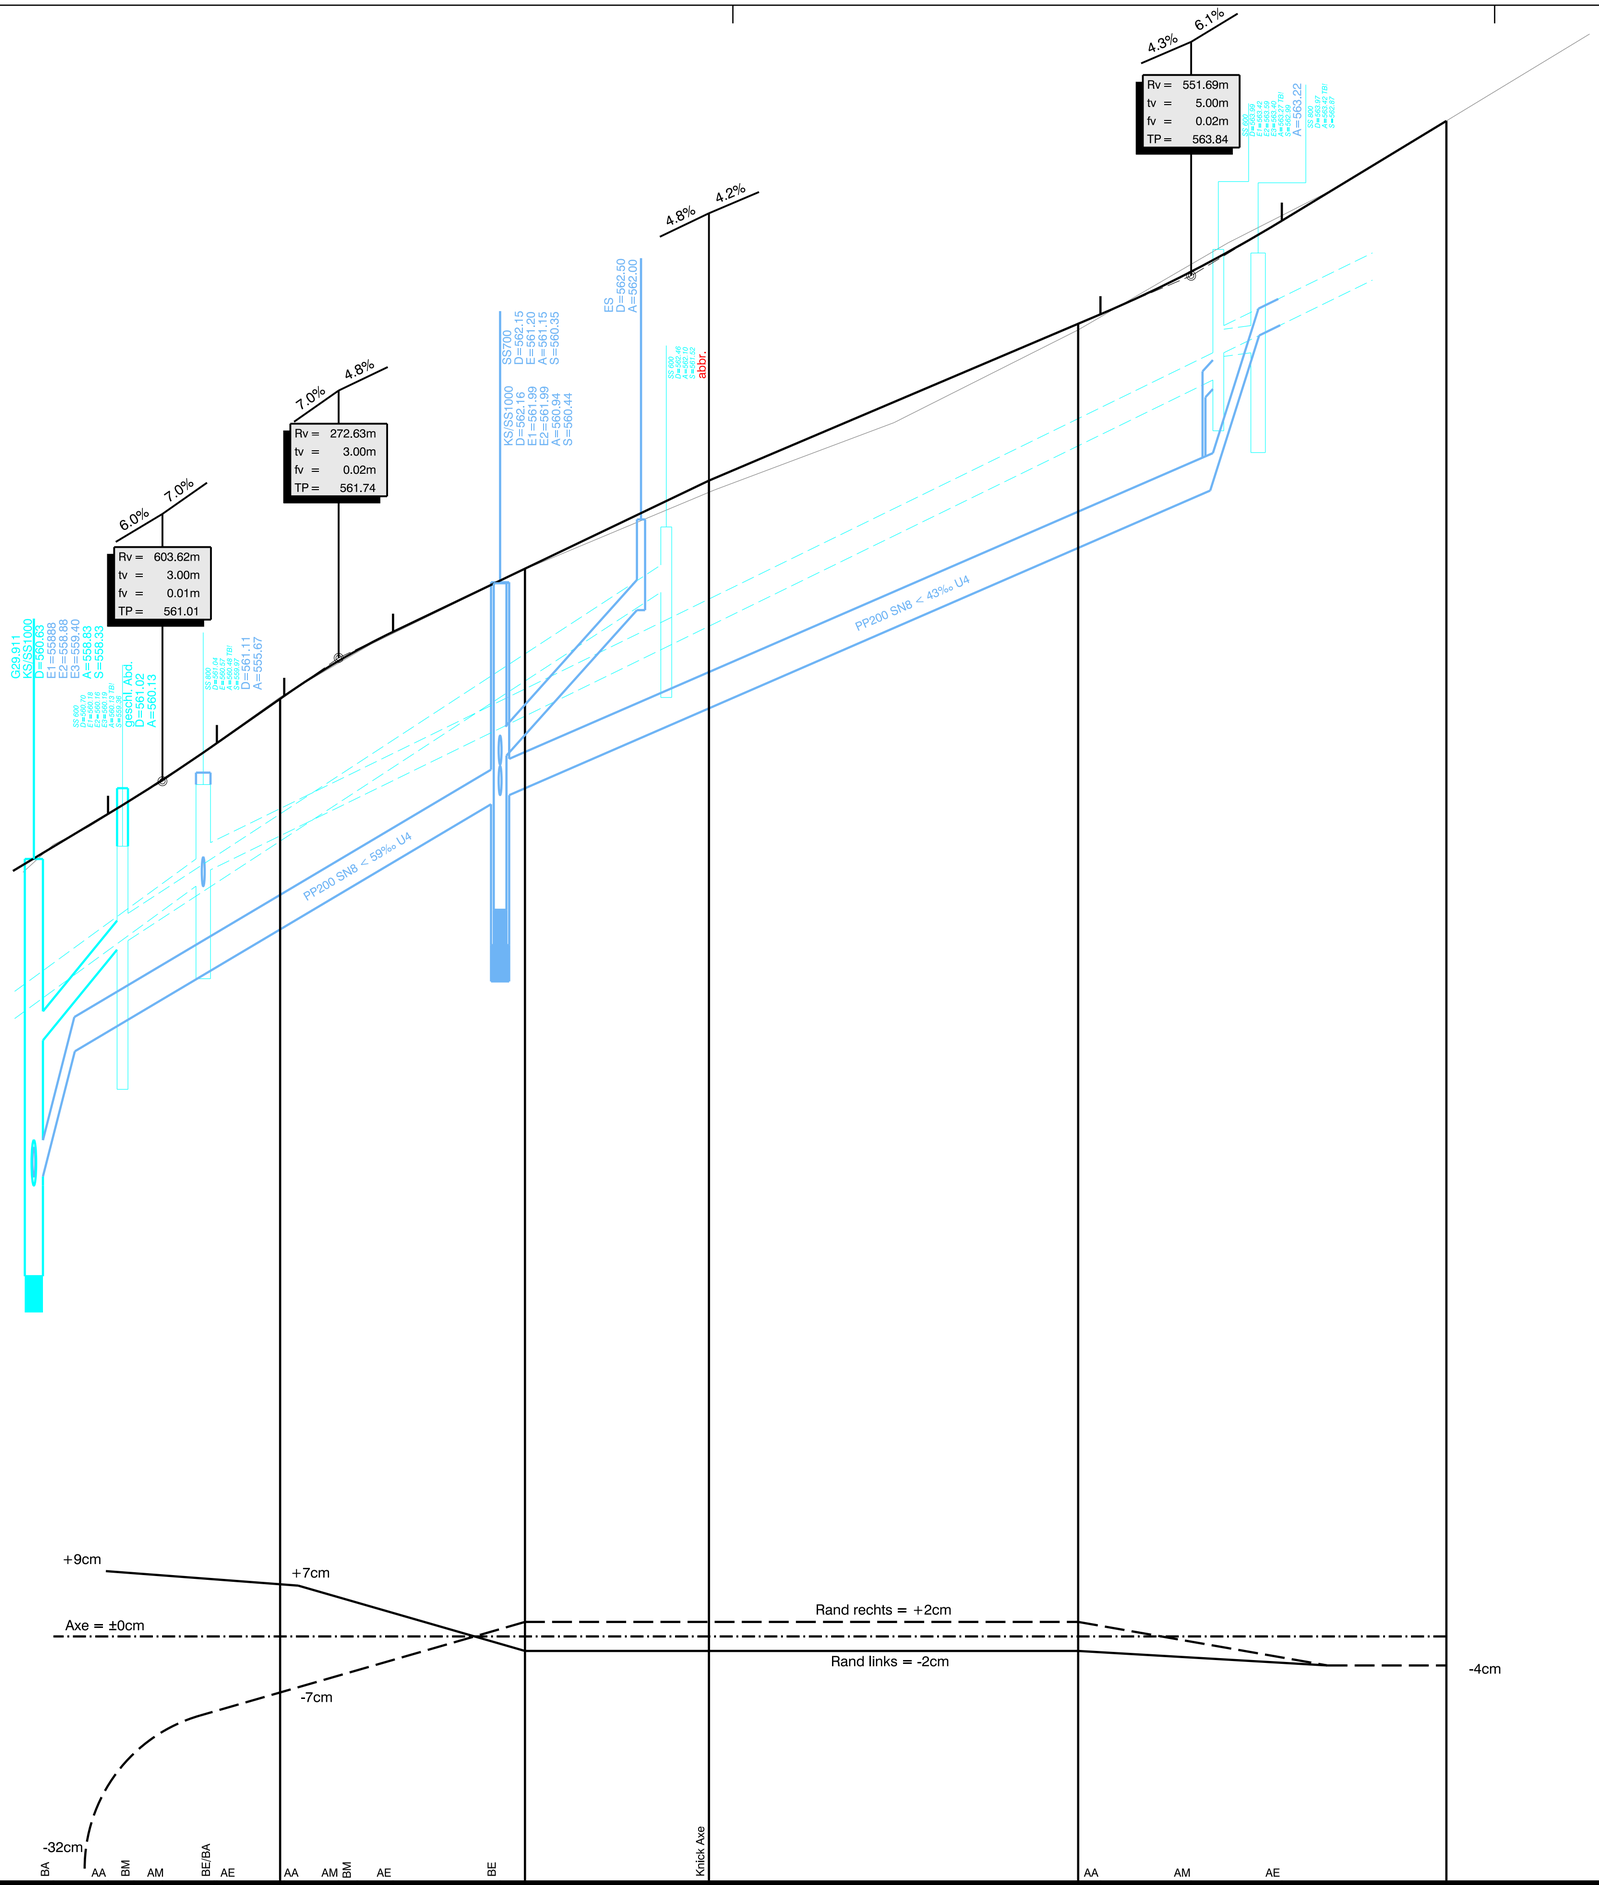


HORIZONT 555.00m.ü.M.

| | | BA | | AA | BM | AM | | BE/BA | AE | | AA | AM | BM | AE | | BE | | Knick Axe | | | AA | | AM | | AE | | |
|---|---|---|---|---|---|---|---|---|---|---|---|---|---|---|---|---|---|---|---|---|---|---|---|---|---|---|---|
| STATIONIERUNG | | 0.00 | | 3.01 | 4.44 | 6.01 | | 8.87 | 9.01 | 12.50 | 12.73 | 15.73 | 16.75 | 18.73 | | 24.63 | 26.00 | 36.14 | | | 56.50 | 57.73 | | 62.73 | | 67.73 | | 76.80 | |
| *TERRAINHÖHEN* | | *560.71* | | *560.87* | *560.96* | *561.06* | | *561.26* | *561.27* | *561.51* | *561.54* | *561.71* | *561.77* | *561.87* | | *562.16* | *562.23* | *562.65* | | | *563.55* | *563.62* | | *563.91* | | *564.18* | | *564.70* | |
| | RAND LINKS | | | 560.97 | 561.06 | 561.16 | | 561.34 | 561.35 | 561.58 | 561.59 | 561.77 | 561.83 | 561.91 | | 562.15 | 562.21 | 562.70 | | | 563.56 | 563.61 | | 563.84 | | 564.11 | | 564.66 | |
| PROJEKTHÖHEN | AXE | 560.70 | | 560.88 | 560.97 | 561.07 | | 561.26 | 561.27 | 561.51 | 561.52 | 561.72 | 561.78 | 561.88 | | 562.16 | 562.23 | 562.72 | | | 563.58 | 563.63 | | 563.87 | | 564.15 | | 564.70 | |
| | RAND RECHTS | | | 560.88 | 560.97 | 561.07 | | 561.26 | 561.27 | 561.44 | 561.45 | 561.67 | 561.73 | 561.85 | | 562.17 | 562.25 | 562.74 | | | 563.60 | 563.64 | | 563.86 | | 564.11 | | 564.66 | |