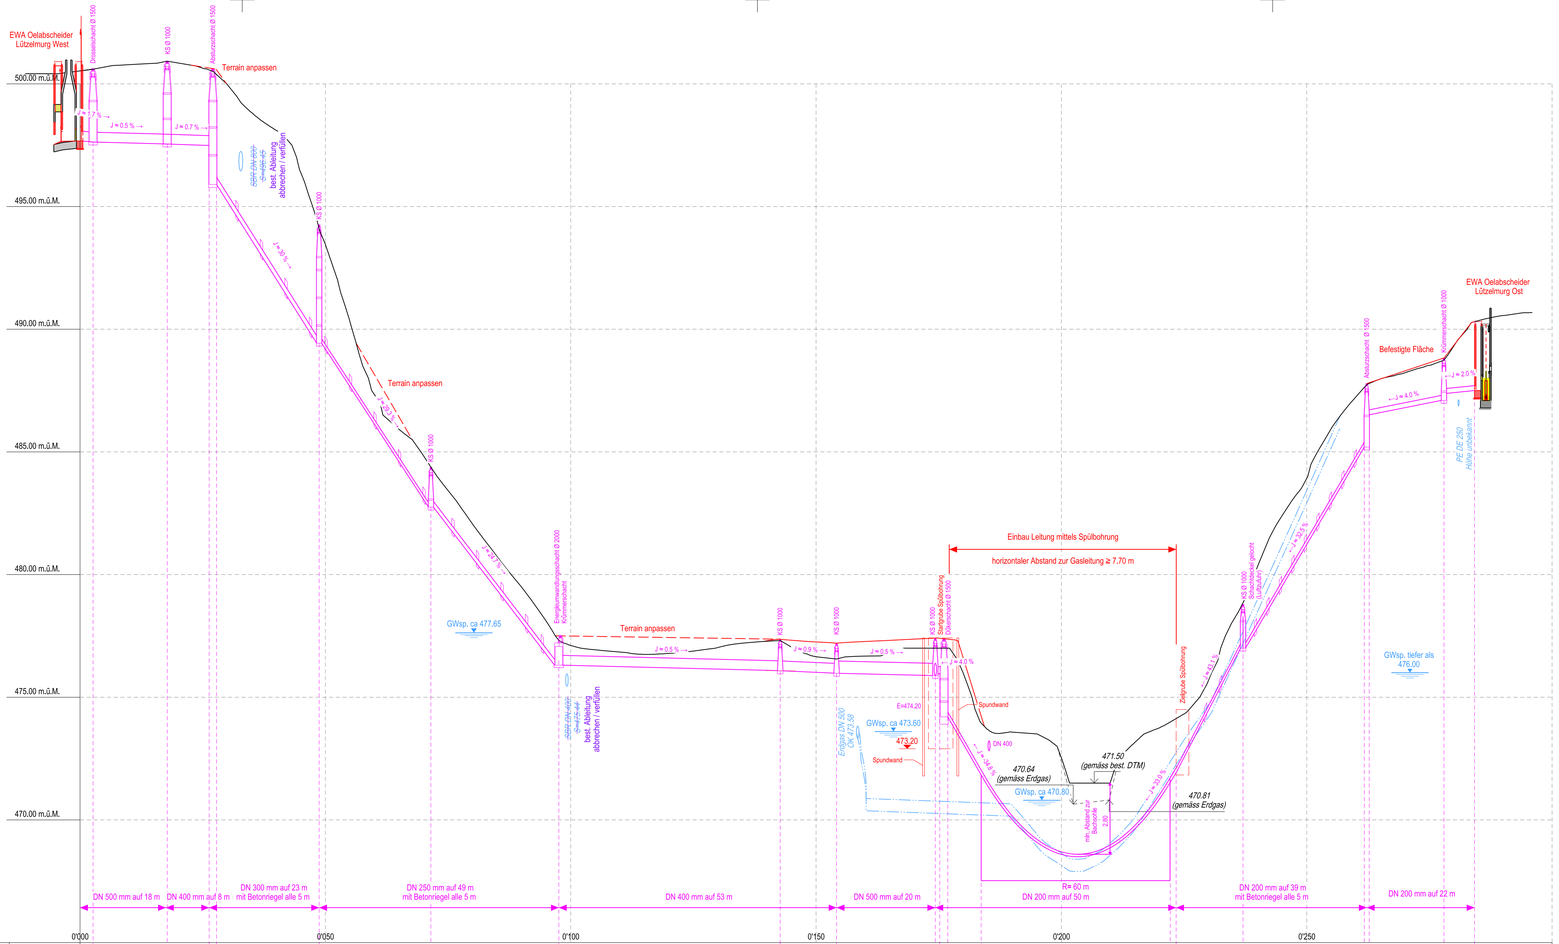
EWA Oelabscheider Lützelmurg West
Gleisenschacht Ø 1000
KS Ø 1000
Absturzschacht Ø 1000
Terrain anpassen
500.00 m.ü.M.
495.00 m.ü.M.
490.00 m.ü.M.
485.00 m.ü.M.
480.00 m.ü.M.
475.00 m.ü.M.
470.00 m.ü.M.
J ≈ 1.7 % →
J ≈ 0.5 % →
J ≈ 0.7 % →
J ≈ 30 % →
J ≈ 29.3 % →
J ≈ 24.7 % →
J ≈ 0.9 % →
J ≈ 0.5 % →
← J ≈ 33.05 %
← J ≈ 43.1 %
← J ≈ 32.5 %
← J ≈ 4.0 %
← J ≈ 2.0 %
Eingangsmessschacht Ø 2000
Kontrollschacht Ø 1000
Gleisenschacht Ø 1000
Kontrollschacht Ø 1000
Gleisenschacht Ø 1000
Absturzschacht Ø 1000
Gleisenschacht Ø 1000
EWA Oelabscheider Lützelmurg Ost
Befestigte Fläche
PE DE 250
Höhe unbekannt
GWsp. ca 477.65
GWsp. ca 473.60
473.20
E=474.20
Erdgas DN 500
OK 472.58
Spundwand
DN 400
470.64
(gemäss Erdgas)
GWsp. ca 470.80
471.50
(gemäss best. DTM)
470.81
(gemäss Erdgas)
Einbau Leitung mittels Spülbohrung
horizontaler Abstand zur Gasleitung ≥ 7.70 m
Zielgrube Spülbohrung
mit Beton ca. 1.20
GWsp. tiefer als 476.00
DN 500 mm auf 18 m
DN 400 mm auf 8 m
DN 300 mm auf 23 m mit Betonriegel alle 5 m
DN 250 mm auf 49 m mit Betonriegel alle 5 m
DN 400 mm auf 53 m
DN 500 mm auf 20 m
R= 60 m
DN 200 mm auf 50 m
DN 200 mm auf 39 m mit Betonriegel alle 5 m
DN 200 mm auf 22 m
0'000
0'050
0'100
0'150
0'200
0'250

| | | |