




1.-3. OBERGESCHOSS



4. ATTIKAGESCHOSS

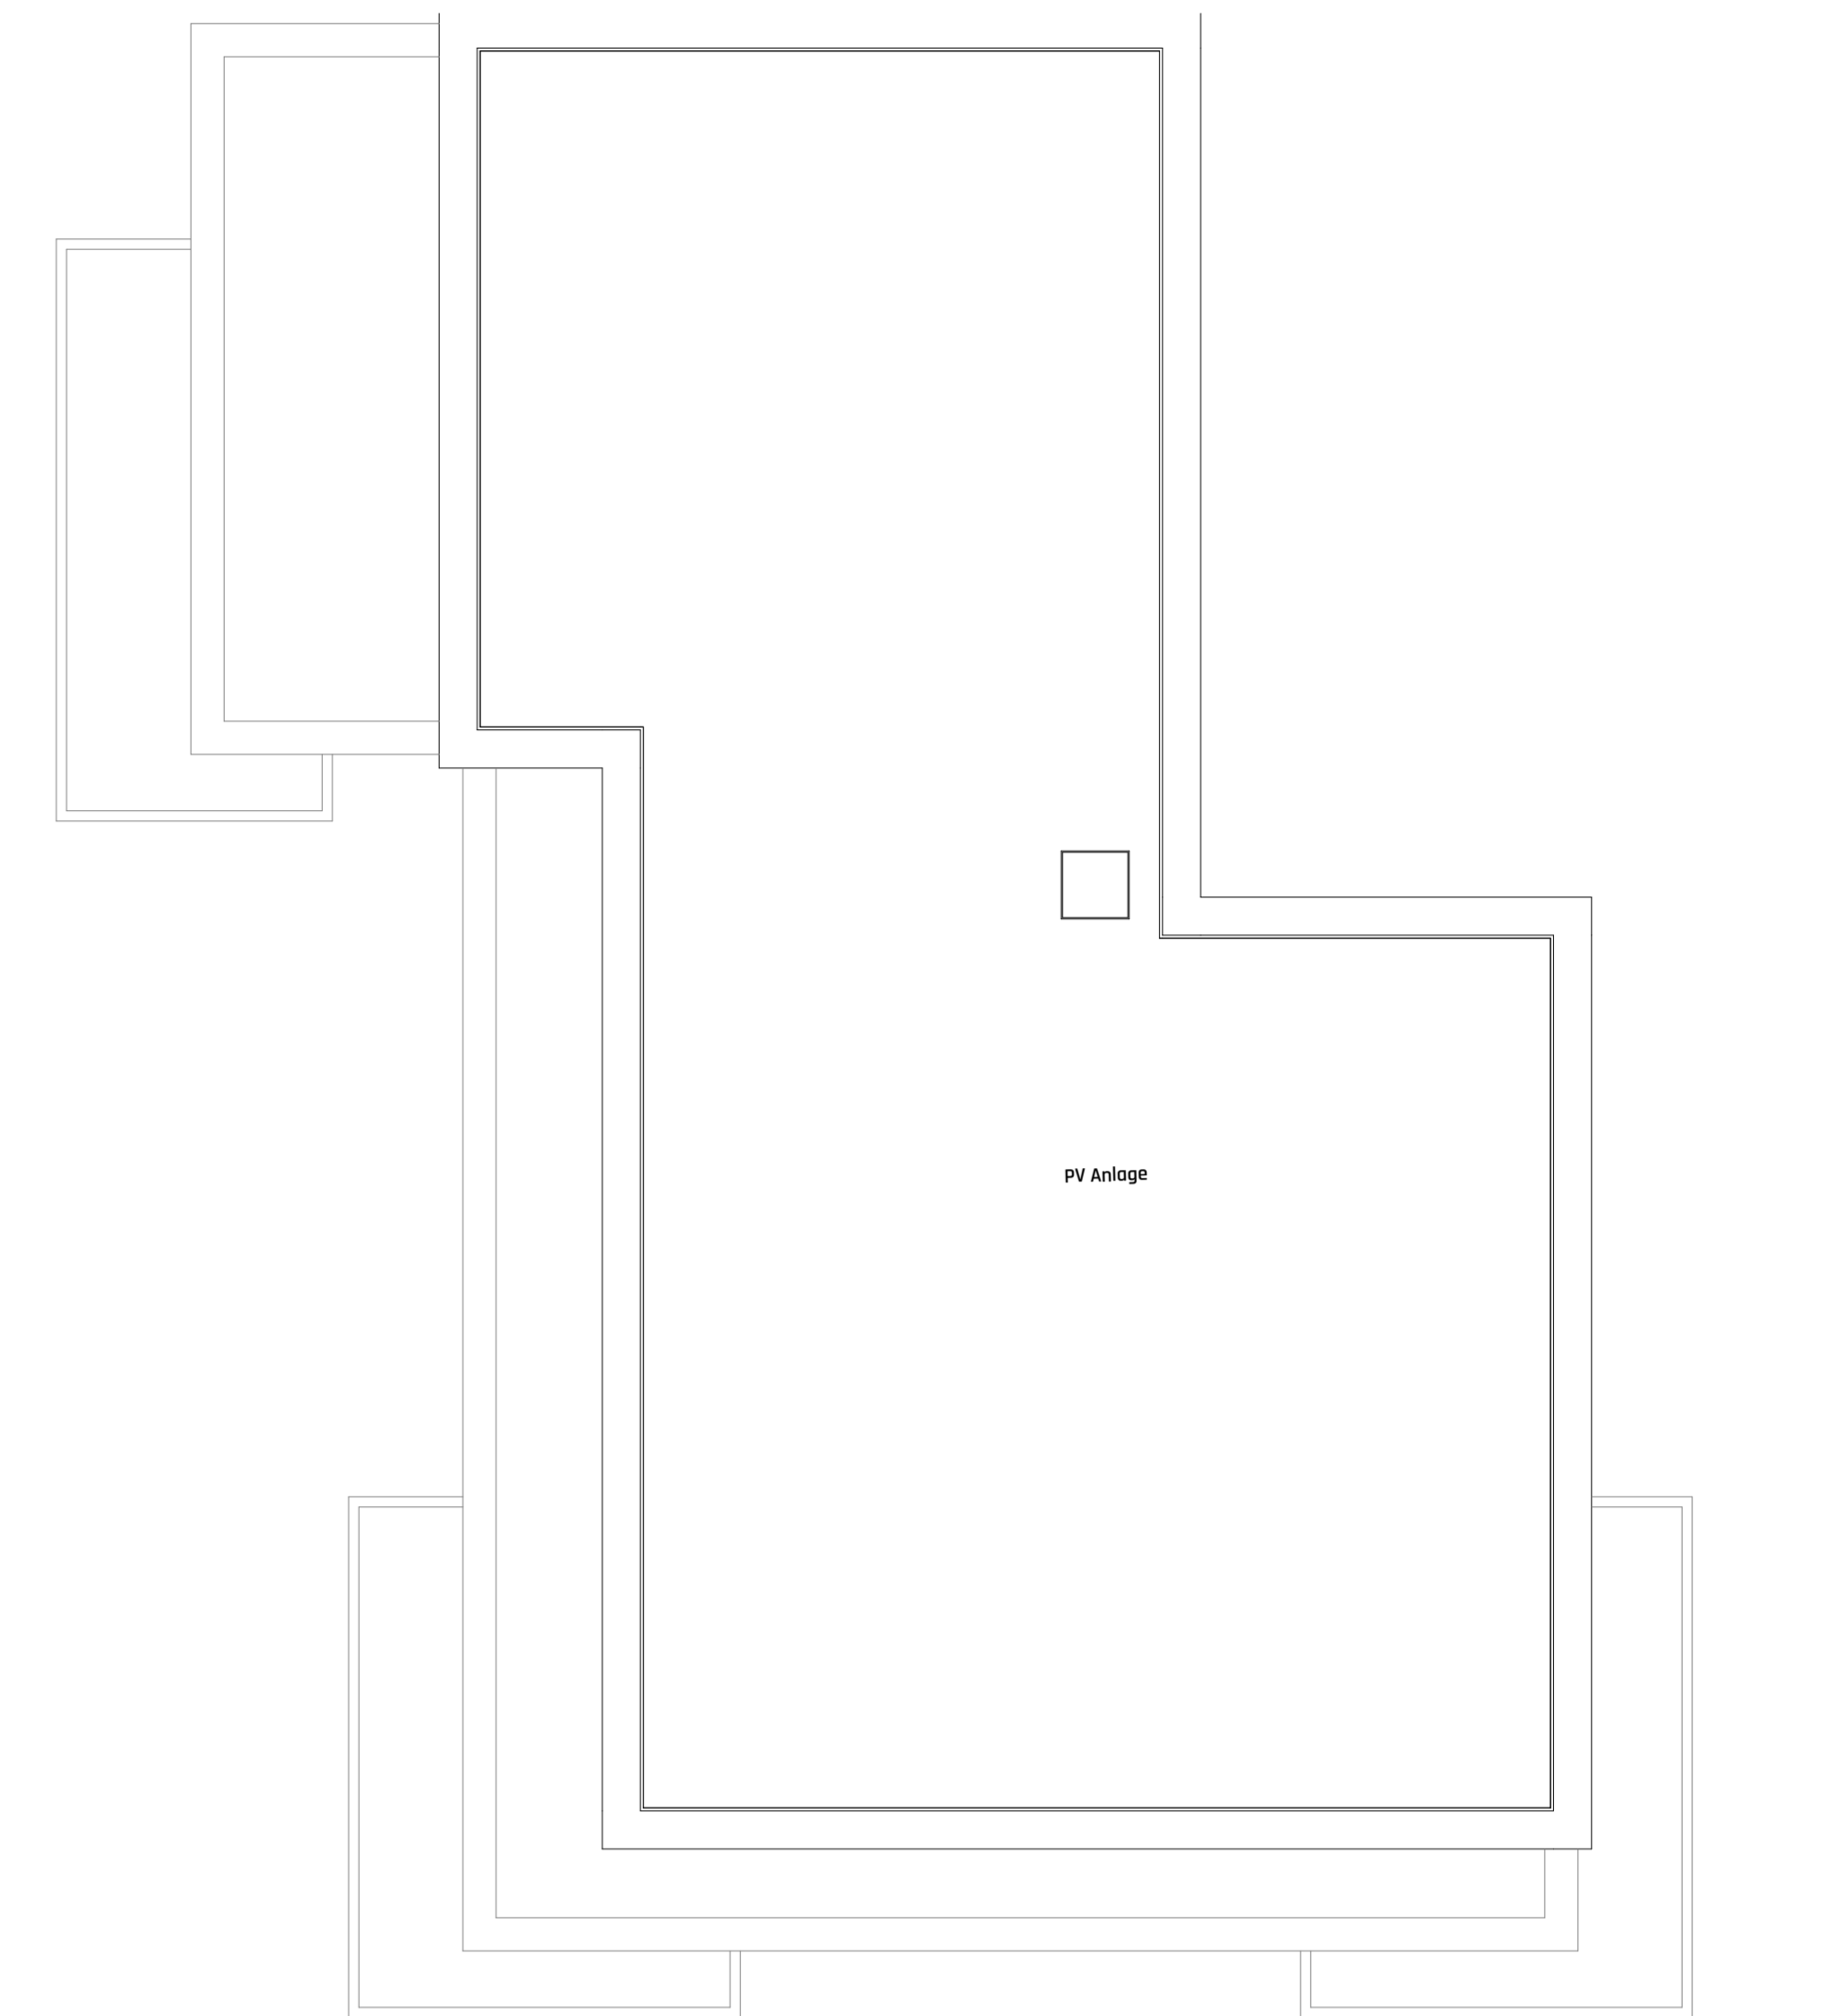

DACHAUFSICHT

**VISUALISIERUNG**

**PROJEKTINFORMATIONEN**

PROJEKT-NAME	Überbauung Kapellweg, Aadorf	PROJEKT-NUMMER	2302
PROJEKT-ADRESSE	Überbauung Kapellweg, Kapellweg 5, 8506 Aadorf	BAUHERR	Ed. Vetter AG, Matzingerstrasse 2, 9506 Lommis
GRUNDEIGENTÜMER	Ed. Vetter AG, Matzingerstrasse 2, 9506 Lommis	ARCHITEKT	Alkkurat AG, Heiligkreuzstrasse 5, 9008 St. Gallen

**UNTERSCHRIFTEN**

<b>Bauherrschaft / Grundeigentümer</b> St. Gallen, Unterschriftsdatum	Ed. Vetter AG, Matzingerstrasse 2, 9506 Lommis
<b>Projektverfasser</b> St. Gallen, Unterschriftsdatum	Alkkurat AG, Heiligkreuzstrasse 5, 9008 St. Gallen

BEHÖRDENVERMERKE

HÖHENANGABE / NORDPFEIL

N

±0.00 = 527.50 m ü. M.

**PLANINFORMATIONEN**

PLANNUMMER	2302.32.12	PLAN-GRUPPE	Bauprojekt
PROJ. ADRESSE	Überbauung Kapellweg, Kapellweg 5, 8506 Aadorf	PLAN-MASSSTAB	1:100
PROJ. NAME	Grundrisse Haus B/C	AKKURAT.	AKKURAT.
FORMAT	DATUM	GEZEICHNET	PLAN-NUMMER
	08.08.2024	pb	2302.32.12



HAUS B

UNTERGESCHOSS



0 ERDGESCHOSS