


VISUALISIERUNG

PROJEKTINFORMATIONEN	
PROJEKT-NAMME Überbauung Kapellweg, Aadorf	PROJEKT-NUMMER 2302
PROJEKT-ADRESSE Überbauung Kapellweg Kapellweg 5 8355 Aadorf	BAUHERR Ed. Vetter AG Mätzingerstrasse 2 9506 Lommis
GRUNDEIGENTÜMER Ed. Vetter AG Mätzingerstrasse 2 9506 Lommis	ARCHITEKT Akkurat AG Heiligkreuzstrasse 5 9008 St. Gallen

UNTERSCHRIFTEN	
Bauherrschaft / Grundeigentümer St. Gallen, Unterschriftsdatum	Ed. Vetter AG, Mätzingerstrasse 2, 9506 Lommis
Projektverfasser St. Gallen, Unterschriftsdatum	Akkurat AG, Heiligkreuzstrasse 5, 9008 St. Gallen
BEHÖRDENVERMERKE	HÖHENANGABE / NORDPFEIL N ±0.00 = 527.50 m ü. M.


PLANINFORMATIONEN				
PLANUNGS-PHASE / PROJEKTVERSION Prov. Baueingabe				PLAN GRUPPE Bauprojekt
PLAN-NAMME Fassaden Haus B/C				PLAN-MASSTAB 1:100
FORMAT	DATUM	BEZEICHNET	PLAN-NUMMER	AKKURAT.
	08.08.2024	pb	2302.32.13.	

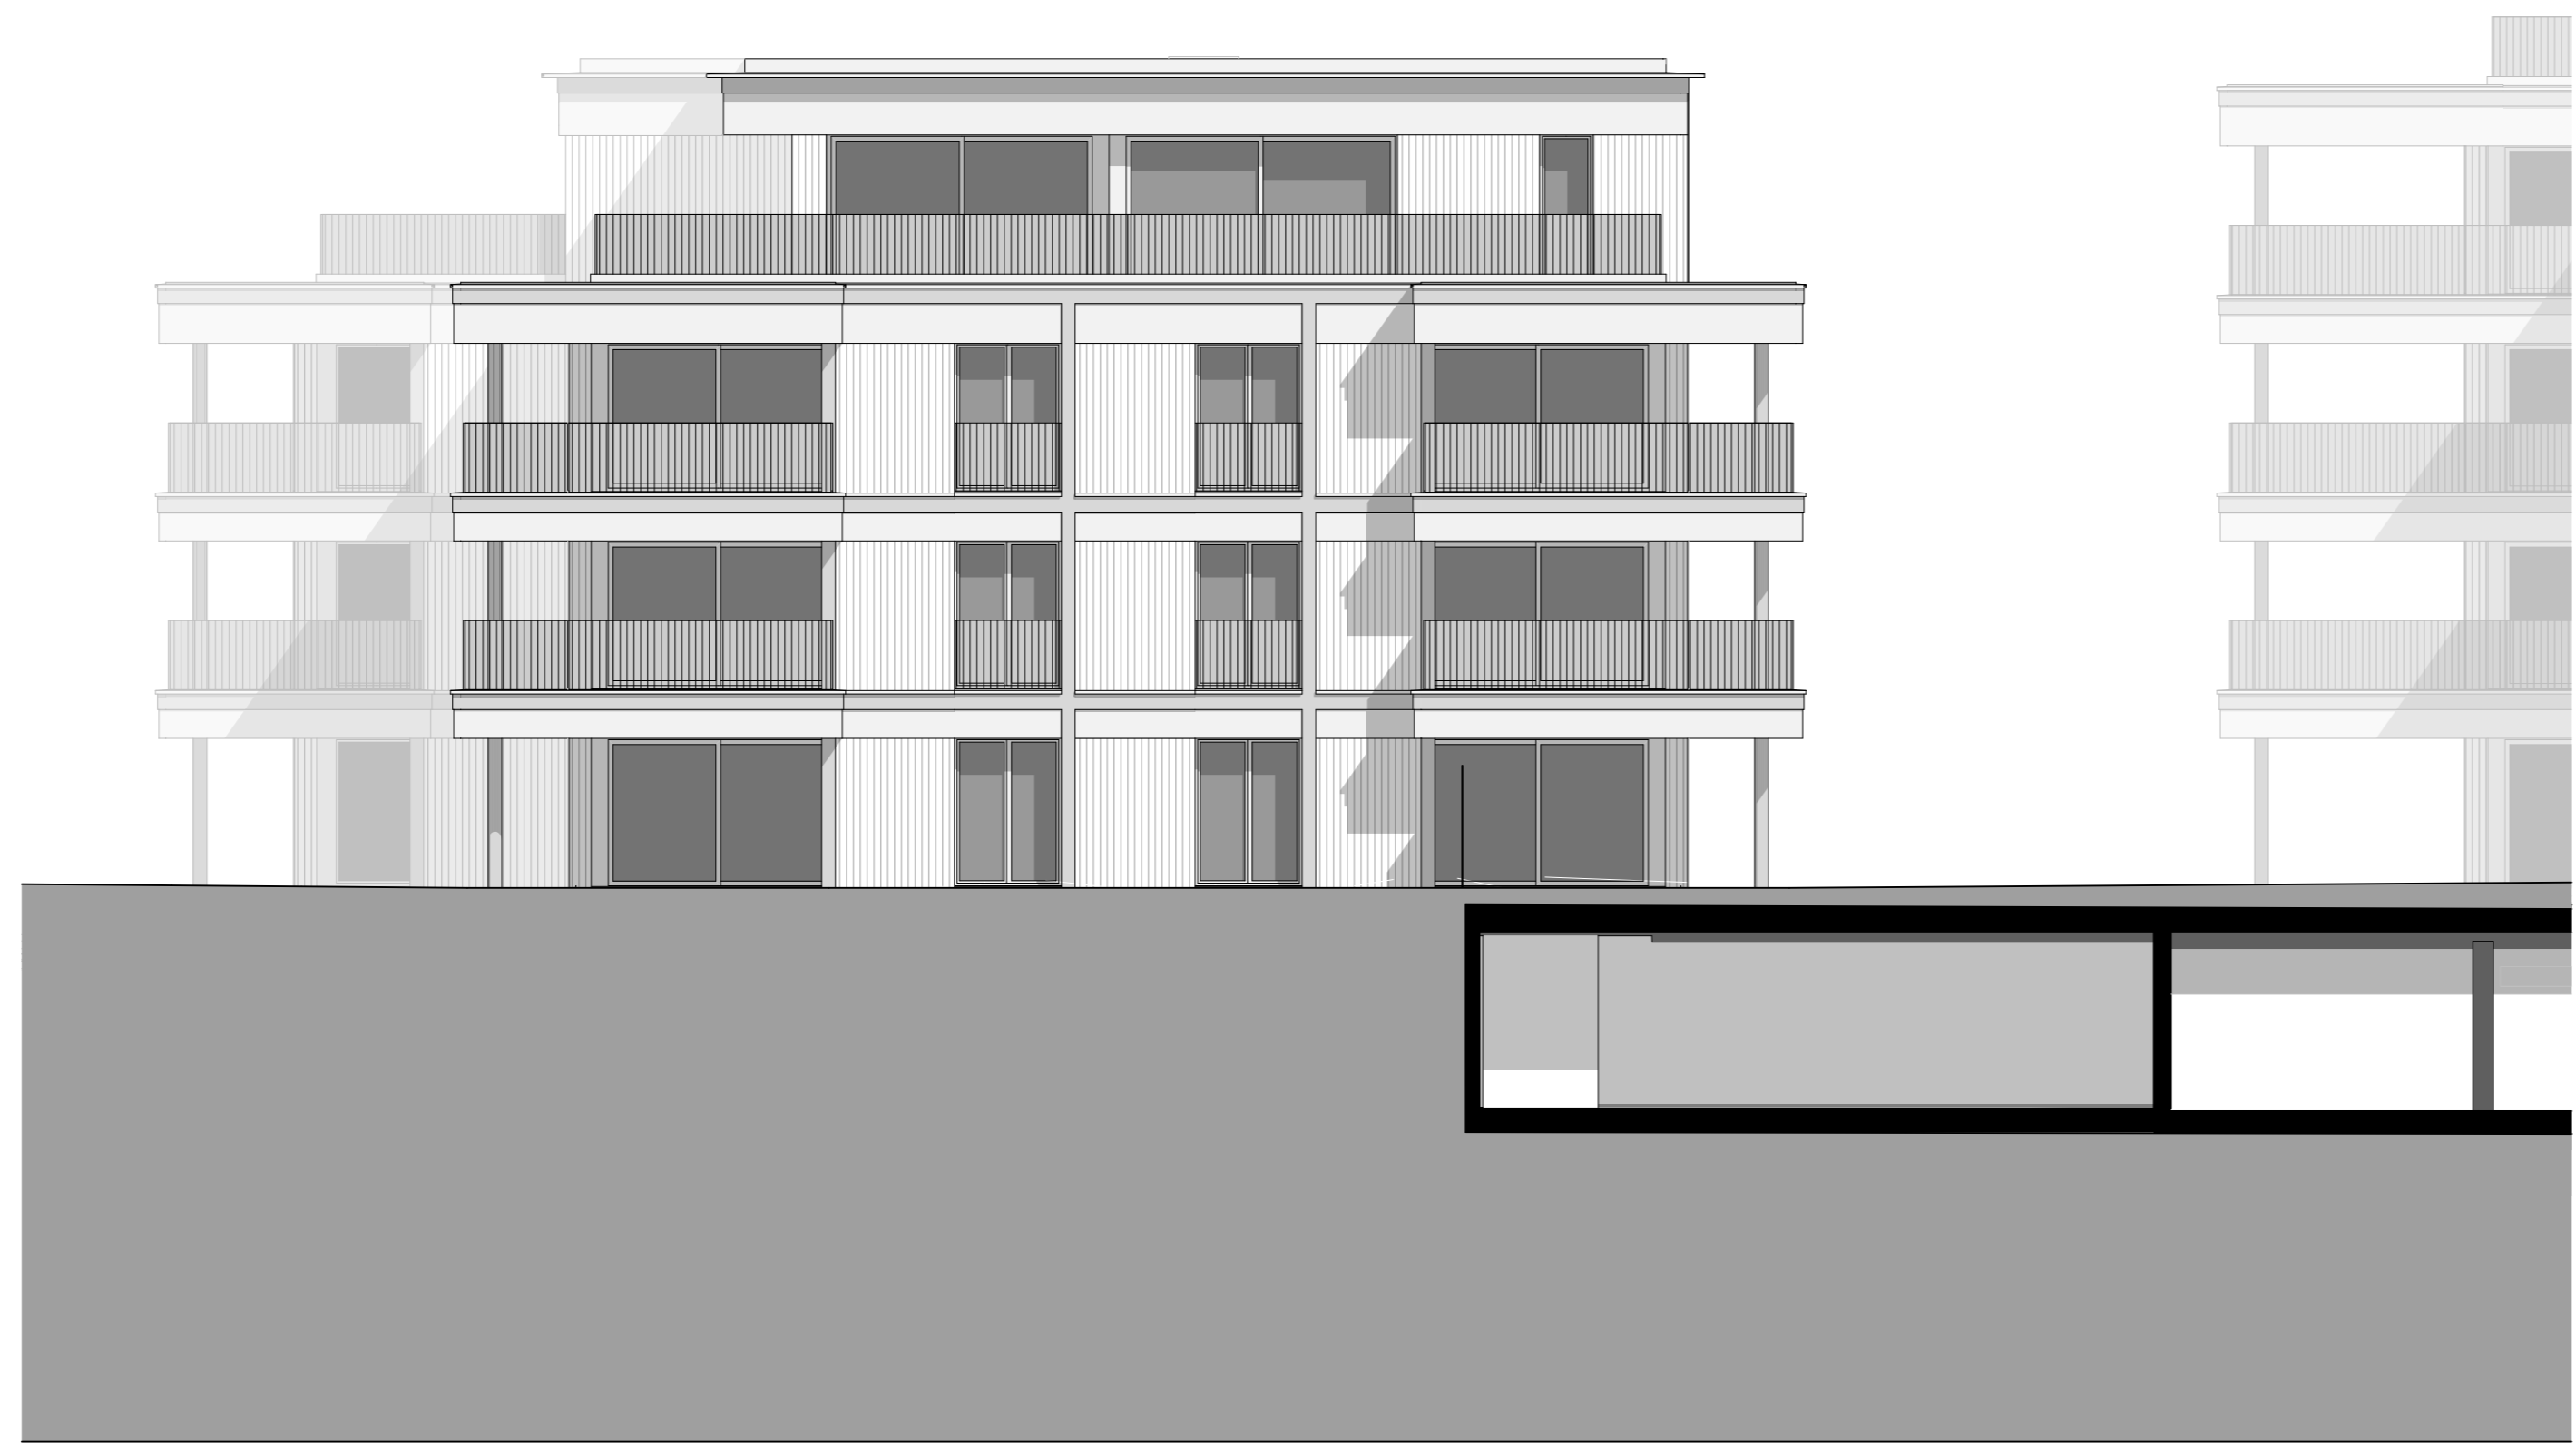

Südfassade Haus B



Westfassade Haus B

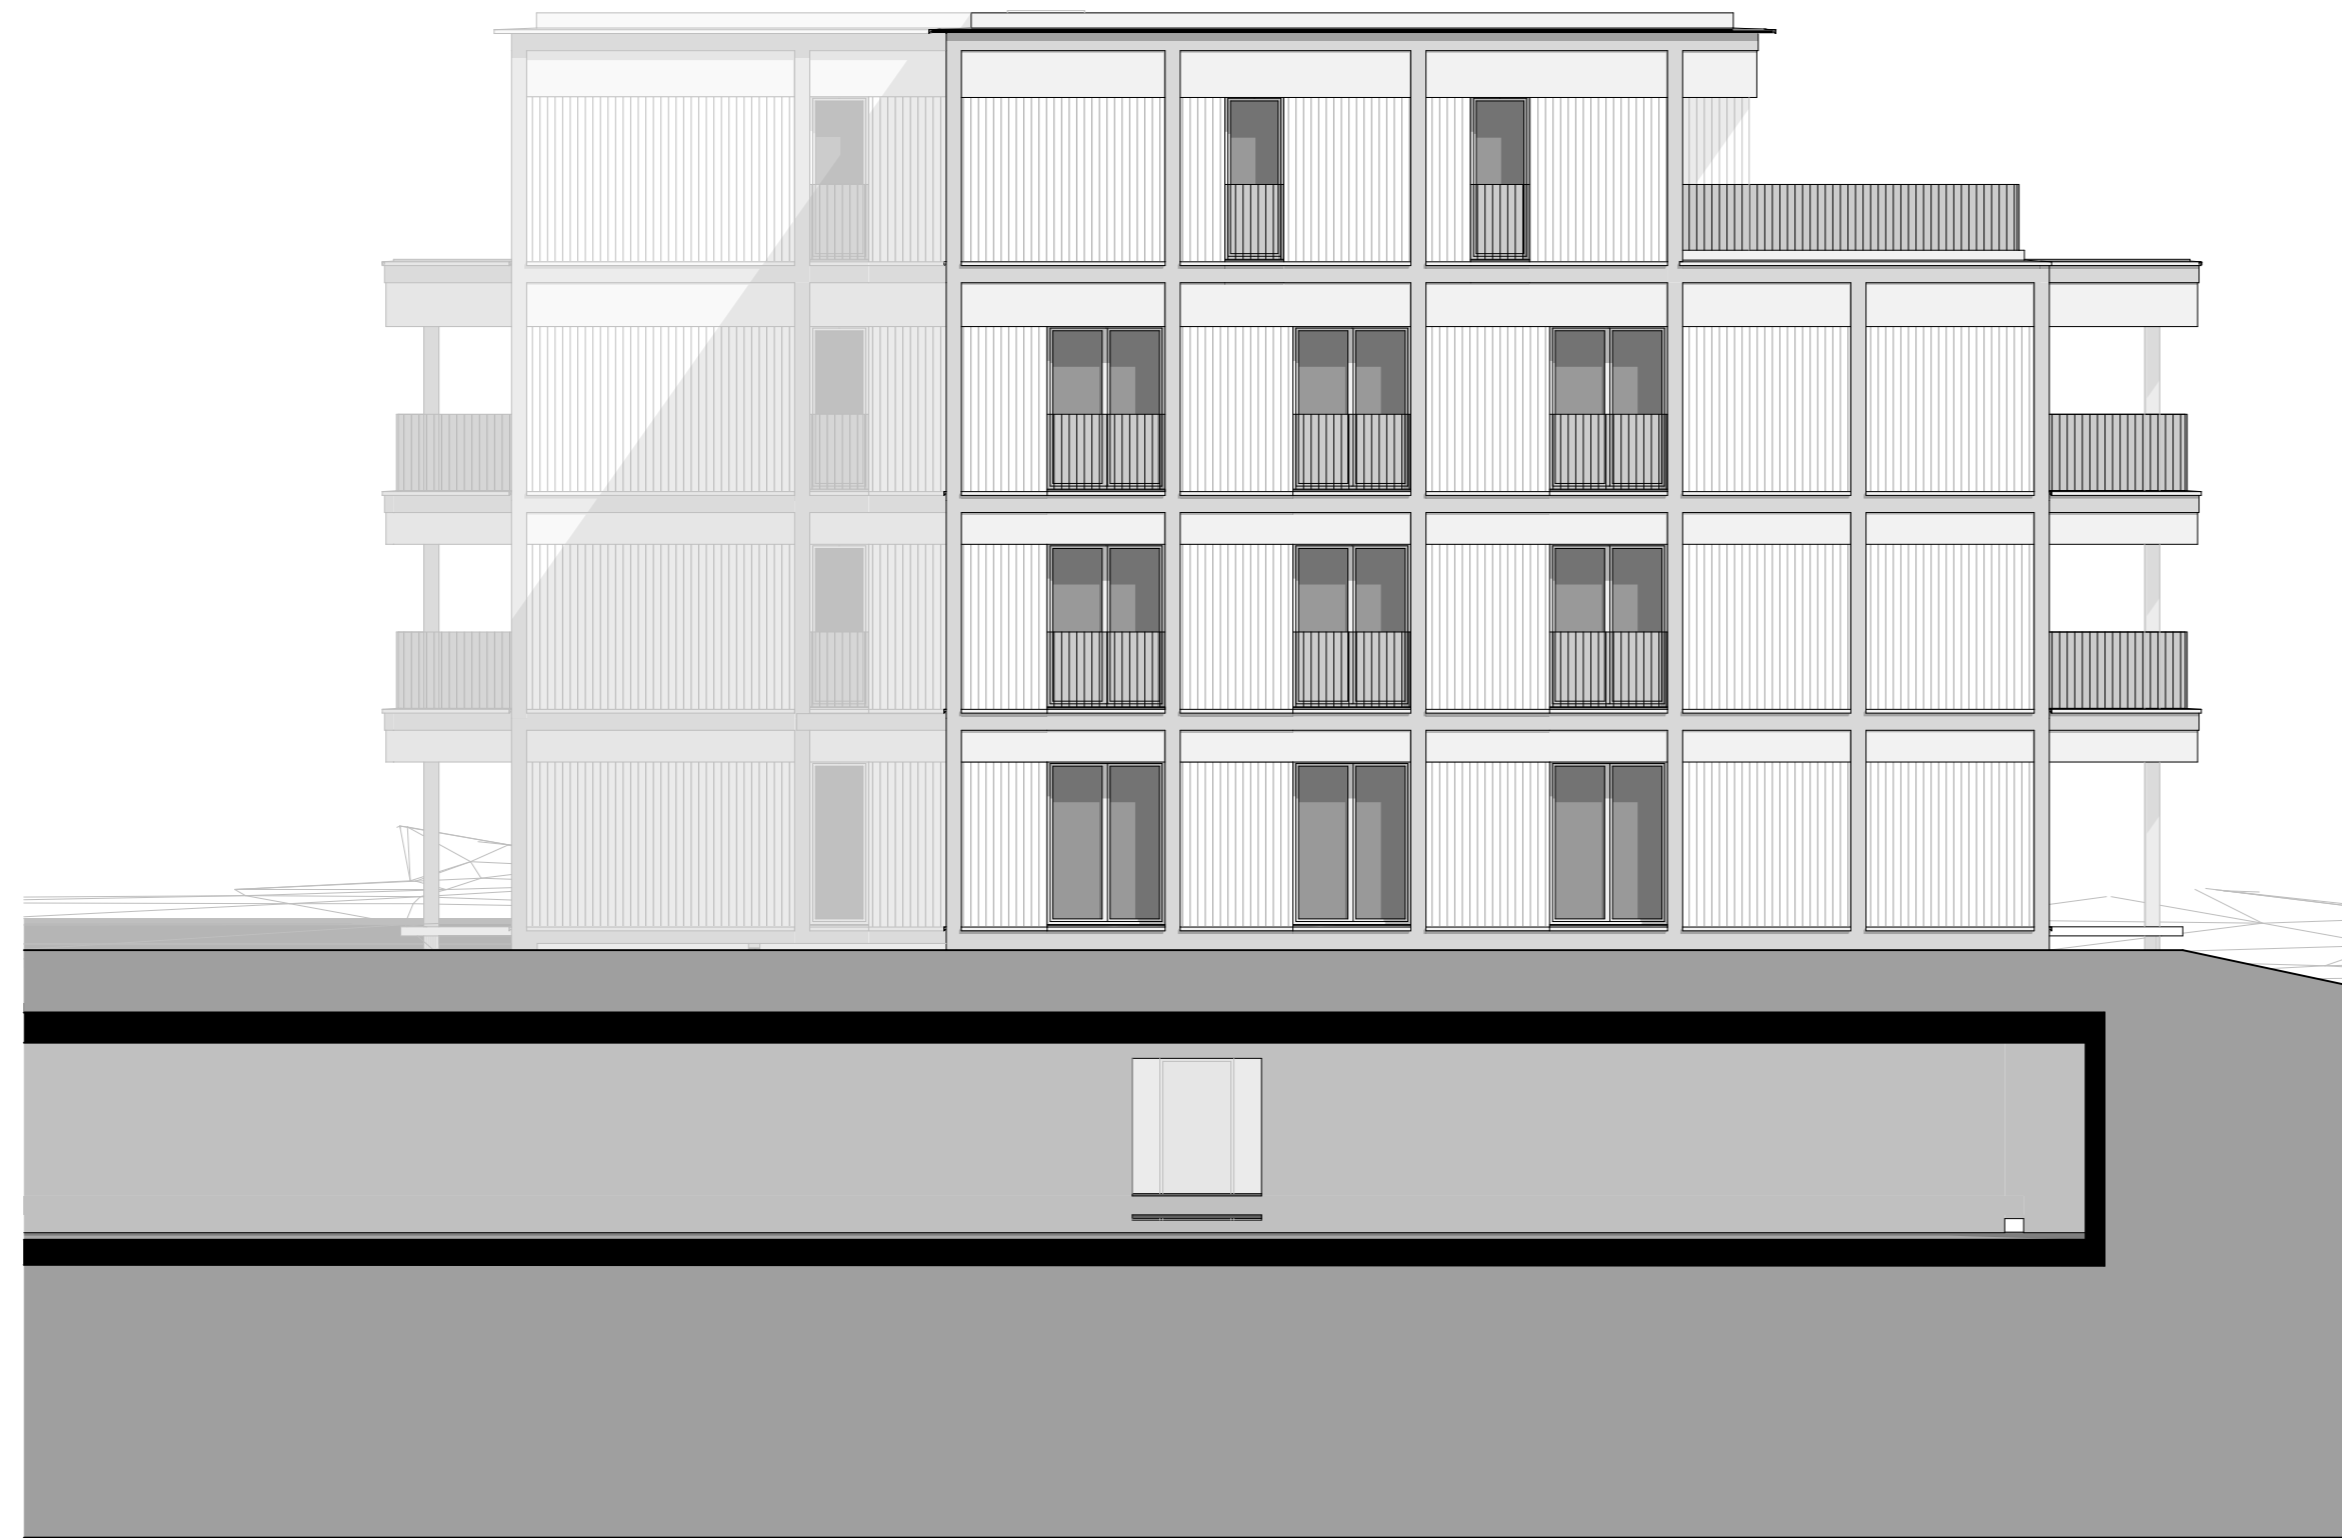

Nordfassade Haus B



Ostfassade Haus B