

GEMEINDE AADORF
ORTSTEIL GUNTERSHAUSEN

SANIERUNG KLEINBASSEL

AUFLAGEPROJEKT 2025

Längenprofil 1:200 Abwasseranlagen
Stichstrasse Süd



8500 Frauenfeld Gewerbestrasse 3 +41 52 728 04 40
8355 Aadorf Gemeindeplatz 1 +41 52 366 80 44
9555 Tobel Fliegeneggstrasse 3 +41 71 919 00 55
www.itk.ch info@itk.ch

ZUVERLÄSSIG, ENGAGIERT, ZIELORIENTIERT


PLAN NR.: 10.24.17 / 4.3A

FORMAT: 30 x 63cm

ÄND.:	ENTW.:	GEZ.:	KONTR.:	DAT.:
		GZ	AD	28.10.25

GENEHMIGUNG :

AUSFERTIGUNG FÜR :

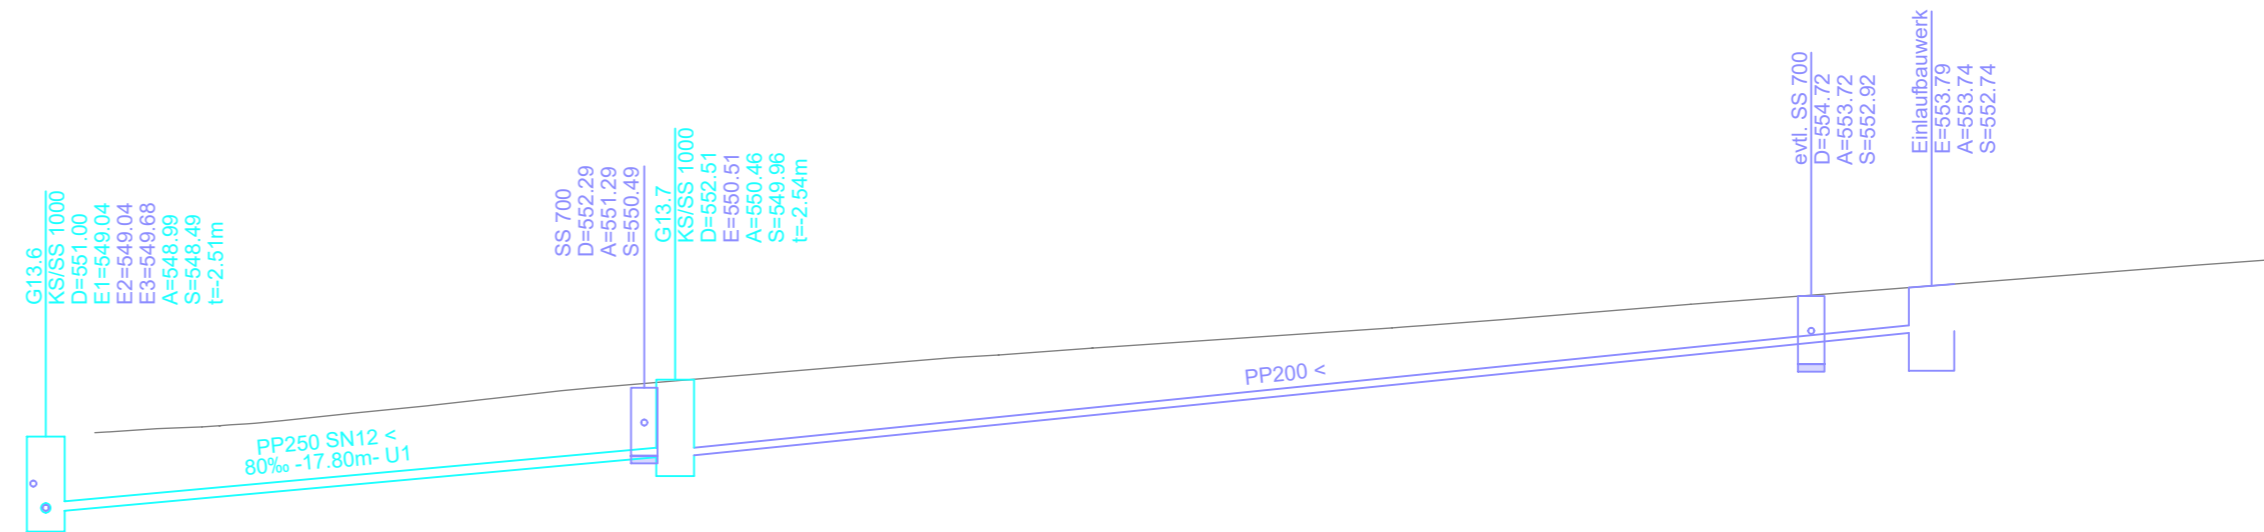

HORIZONT 540.00m.ü.M.