


SANIERUNG KLEINBASSEL

AUFLAGEPROJEKT 2025

Längenprofil 1:200 Abwasseranlagen Stichstrasse Ost

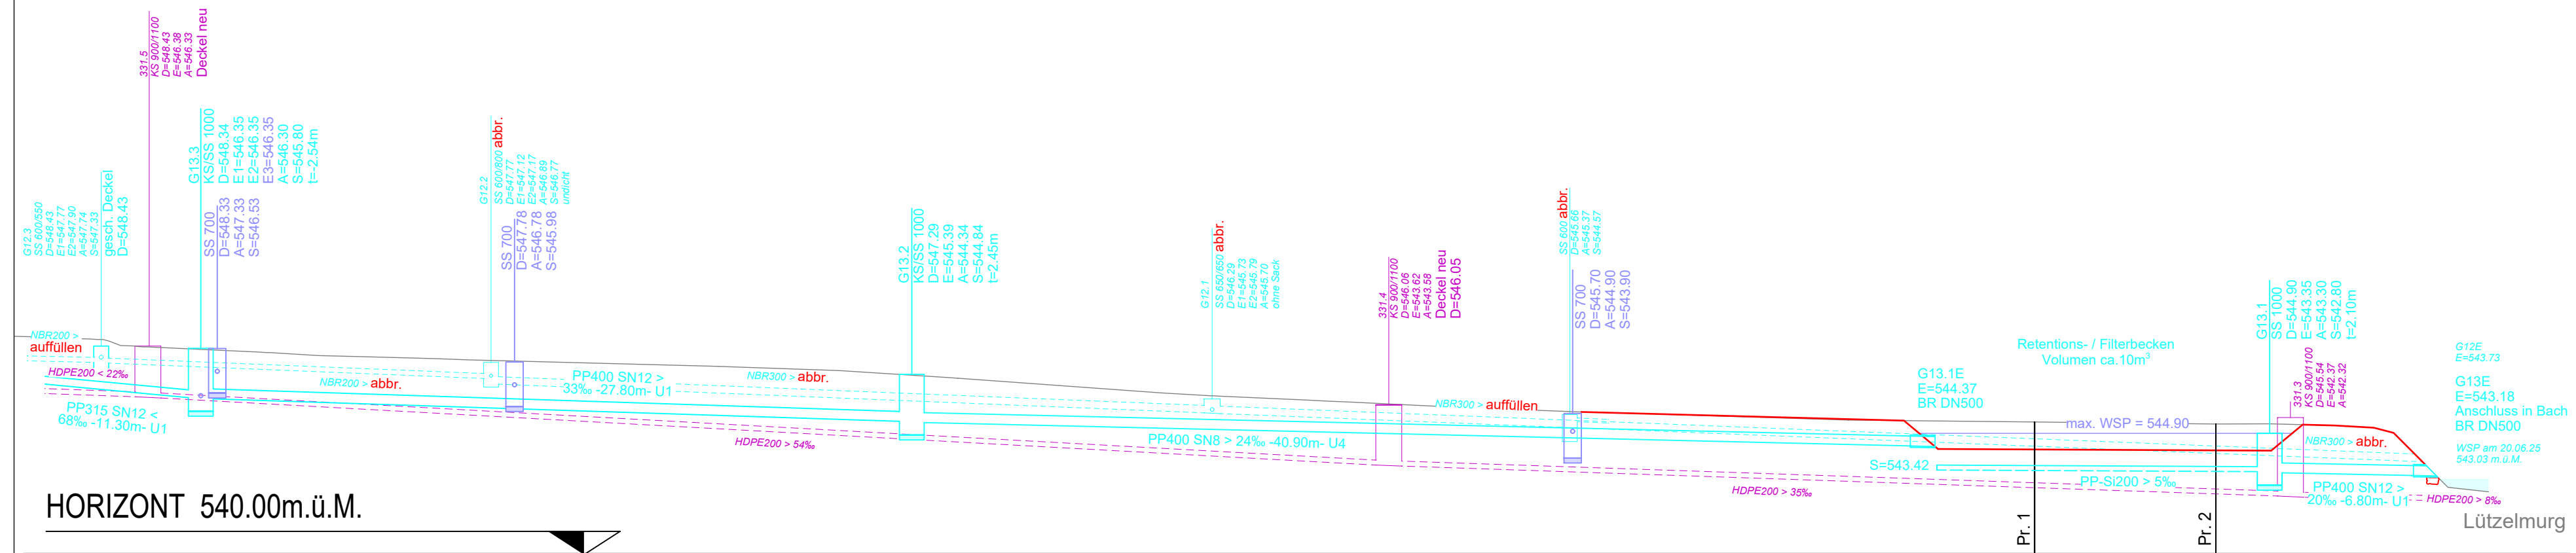

UK BAUINGENIEURE ZUVERLÄSSIG, ENGAGIERT, ZIELORIENTIERT

8500 Frauenfeld Gewerbestrasse 3 +41 52 728 04 40
 8355 Aadorf Gemeindeplatz 1 +41 52 366 80 44
 9555 Tobel Fliegeneggstrasse 3 +41 71 919 00 55
 www.itk.ch info@itk.ch

PLAN NR.: 10.24.17 / 4.2A
 FORMAT: 30 x 73cm

ÄND.:	ENTW.:	GEZ.:	KONTR.:	DAT.:
		GZ	AD	28.10.25
AUSFERTIGUNG FÜR :				

GENEHMIGUNG :