LEGENDE (Werke)

bestehend: projektiert:

- Schmutzabwasser
- Entwässerung
- Entwässerung
- Regenabwasser

Für die Vollständigkeit und lagemässige Richtigkeit der dargestellten Werkleitungen kann keine Garantie übernommen werden.

Alle Schachteinstiege ø 600

ES- und SS-Anschlüsse PP de 160mm

GEMEINDE AADORF
ORTSTEIL GUNTERSHAUSEN

SANIERUNG KLEINBASSEL

AUFLAGEPROJEKT 2025

Situation 1:200 Abwasseranlagen

8500 Frauenfeld Gewerbestrasse 3 +41 52 728 04 40
8355 Aadorf Gemeindeplatz 1 +41 52 366 80 44
9555 Tobel Fliegeneggstrasse 3 +41 71 919 00 55
www.itk.ch info@itk.ch

ITK BAUINGENIEURE ZUVERLÄSSIG, ENGAGIERT, ZIELORIENTIERT

PLAN NR.: 10.24.17 / 1.1A

FORMAT: 45 x 126cm

ÄND.:	ENTW.:	GEZ.:	KONTR.:	DAT.:
		GZ	AD	28.10.25

GENEHMIGUNG :
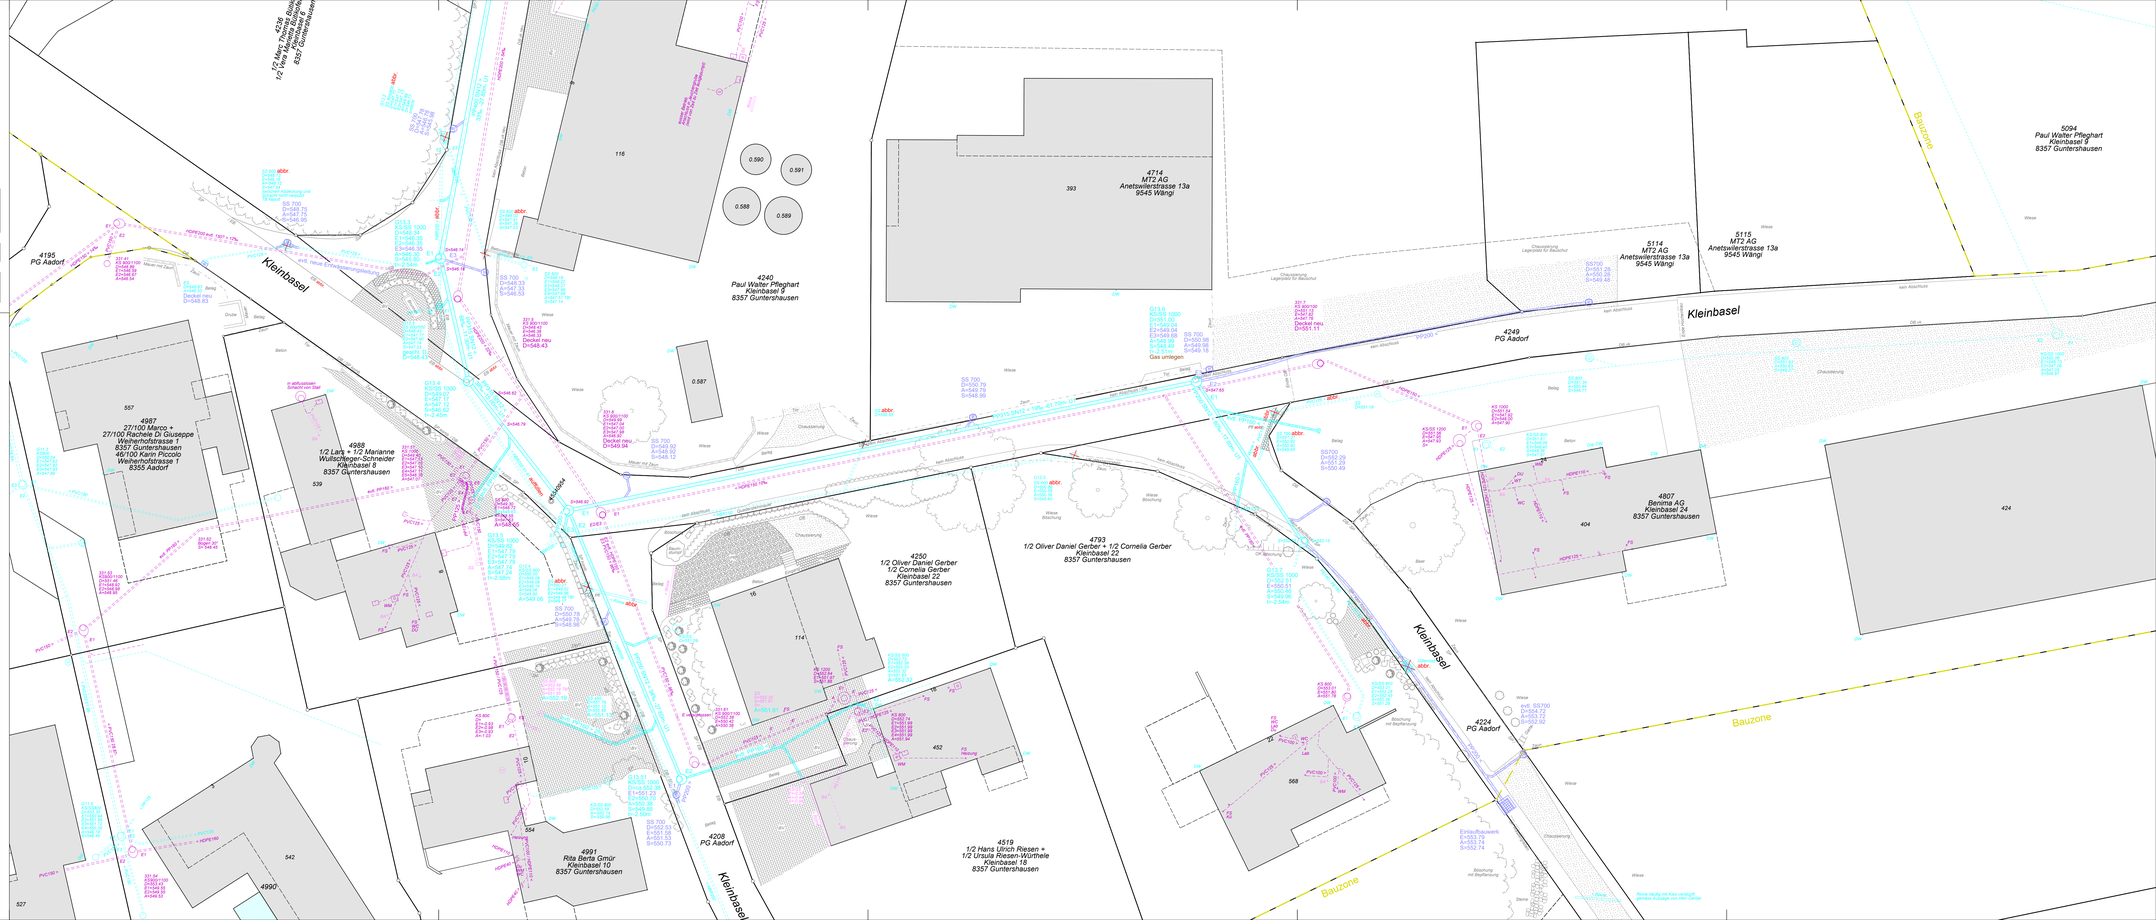
AUSFERTIGUNG FÜR :