GEMEINDE AADORF
ORTSTEIL ETTENHAUSEN

SANIERUNG WEIDLISTRASSE

AUFLAGEPROJEKT 2025

Längenprofil 1:200/20

TK INGENIEURE ZUVERLÄSSIG, ENGAGIERT, ZIELORIENTIERT

8500 Frauenfeld Gewerbestrasse 3 +41 52 728 04 40
8355 Aadorf Gemeindeplatz 1 +41 52 366 80 44
9555 Tobel Flüegweggstrasse 3 +41 71 919 00 55
www.tk.ch info@tk.ch

PLAN NR.:	10.23.05 / 4			
FORMAT:	45 x 147cm			
ÄND.:	ENTW.:	GEZ.:	KONTR.:	DAT.:
		JS		21.10.25

GENEHMIGUNG :
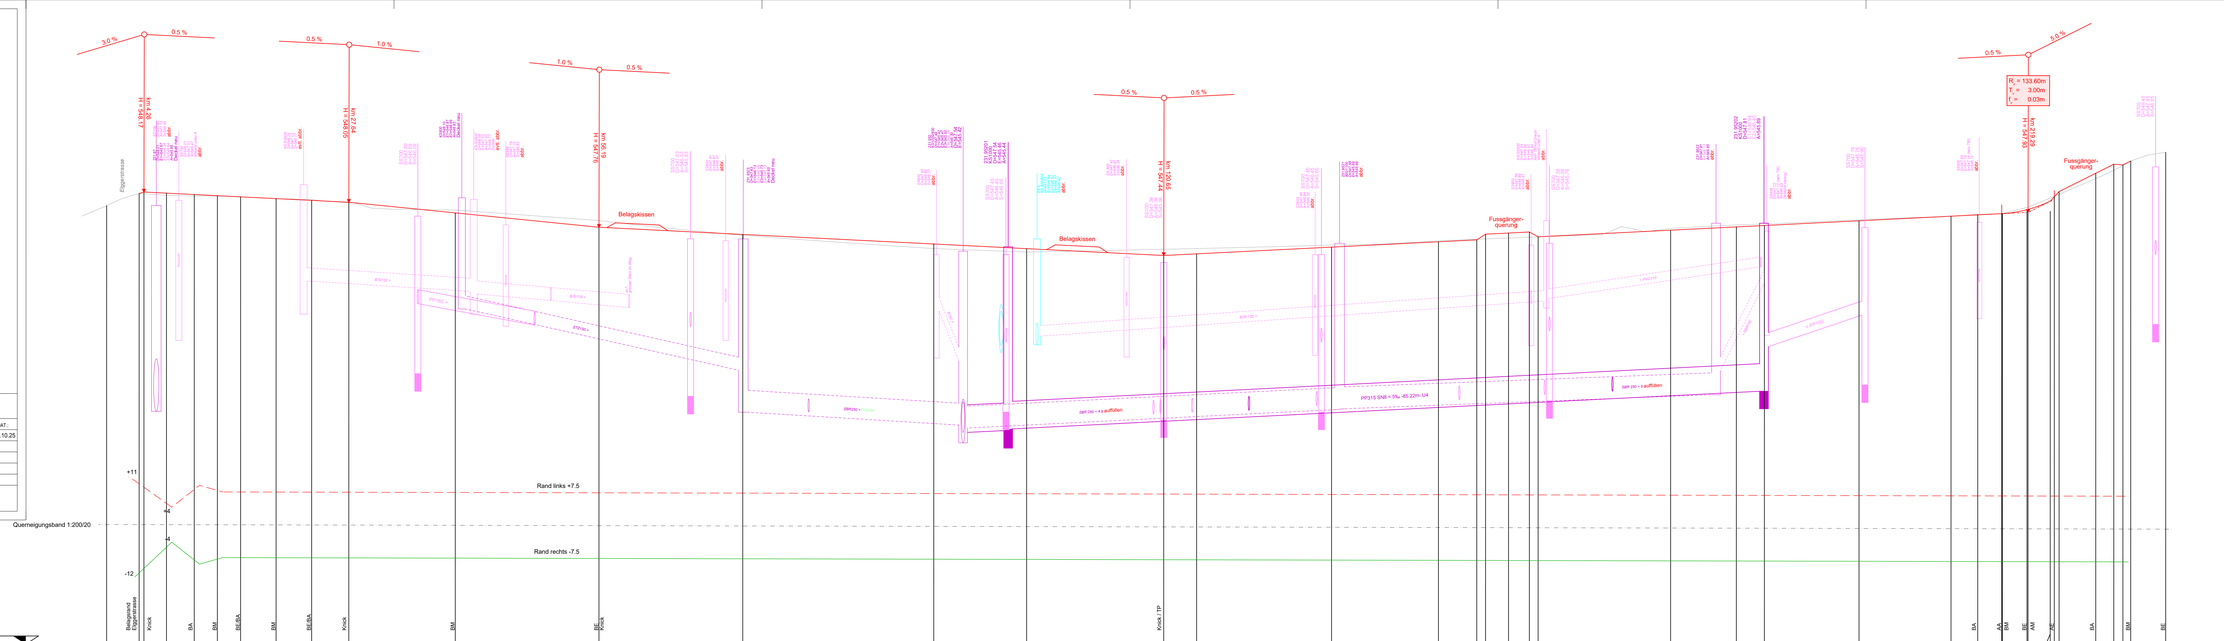
AUSFERTIGUNG FÜR :