


Flusskorrektur Lützelburg Aadorf, Aawangen, km 3.300-3.837, Instandstellung Längsvernichtung

Detailplan Schwellen 1:100


Gemeinde Aadorf		Projekt-Nr. 125.09.4551.01	Vorstudie
		Dokument-Nr. 1006420-33-20	Vorprojekt
			Bauprojekt
Projektverfasser NRP Ingenieure AG Säntisstrasse 6 8570 Weinfelden		Interne Nr. 1006420	Auflageprojekt
		Format 29.7 x 73.5 cm	Submissionsprojekt
			Ausführungsprojekt
		Genehmigungsvermerk Freigabe	Ausgeführtes Werk

Ver.	Datum	Änderung / Bemerkung	Autor	Kontr.	Vermerk
0.1	25.06.2025	-	lpe	cmi	Entwurf
1.0	05.09.2025	Anpassungen gem. Rückmeldung Abt. WH	lkr	cmi	Freigabe
2.0	03.07.2026	Anpassungen gem. Vorprüfung Kanton	lpe	cmi	Freigabe

Normalgestaltung, Situation 1:100

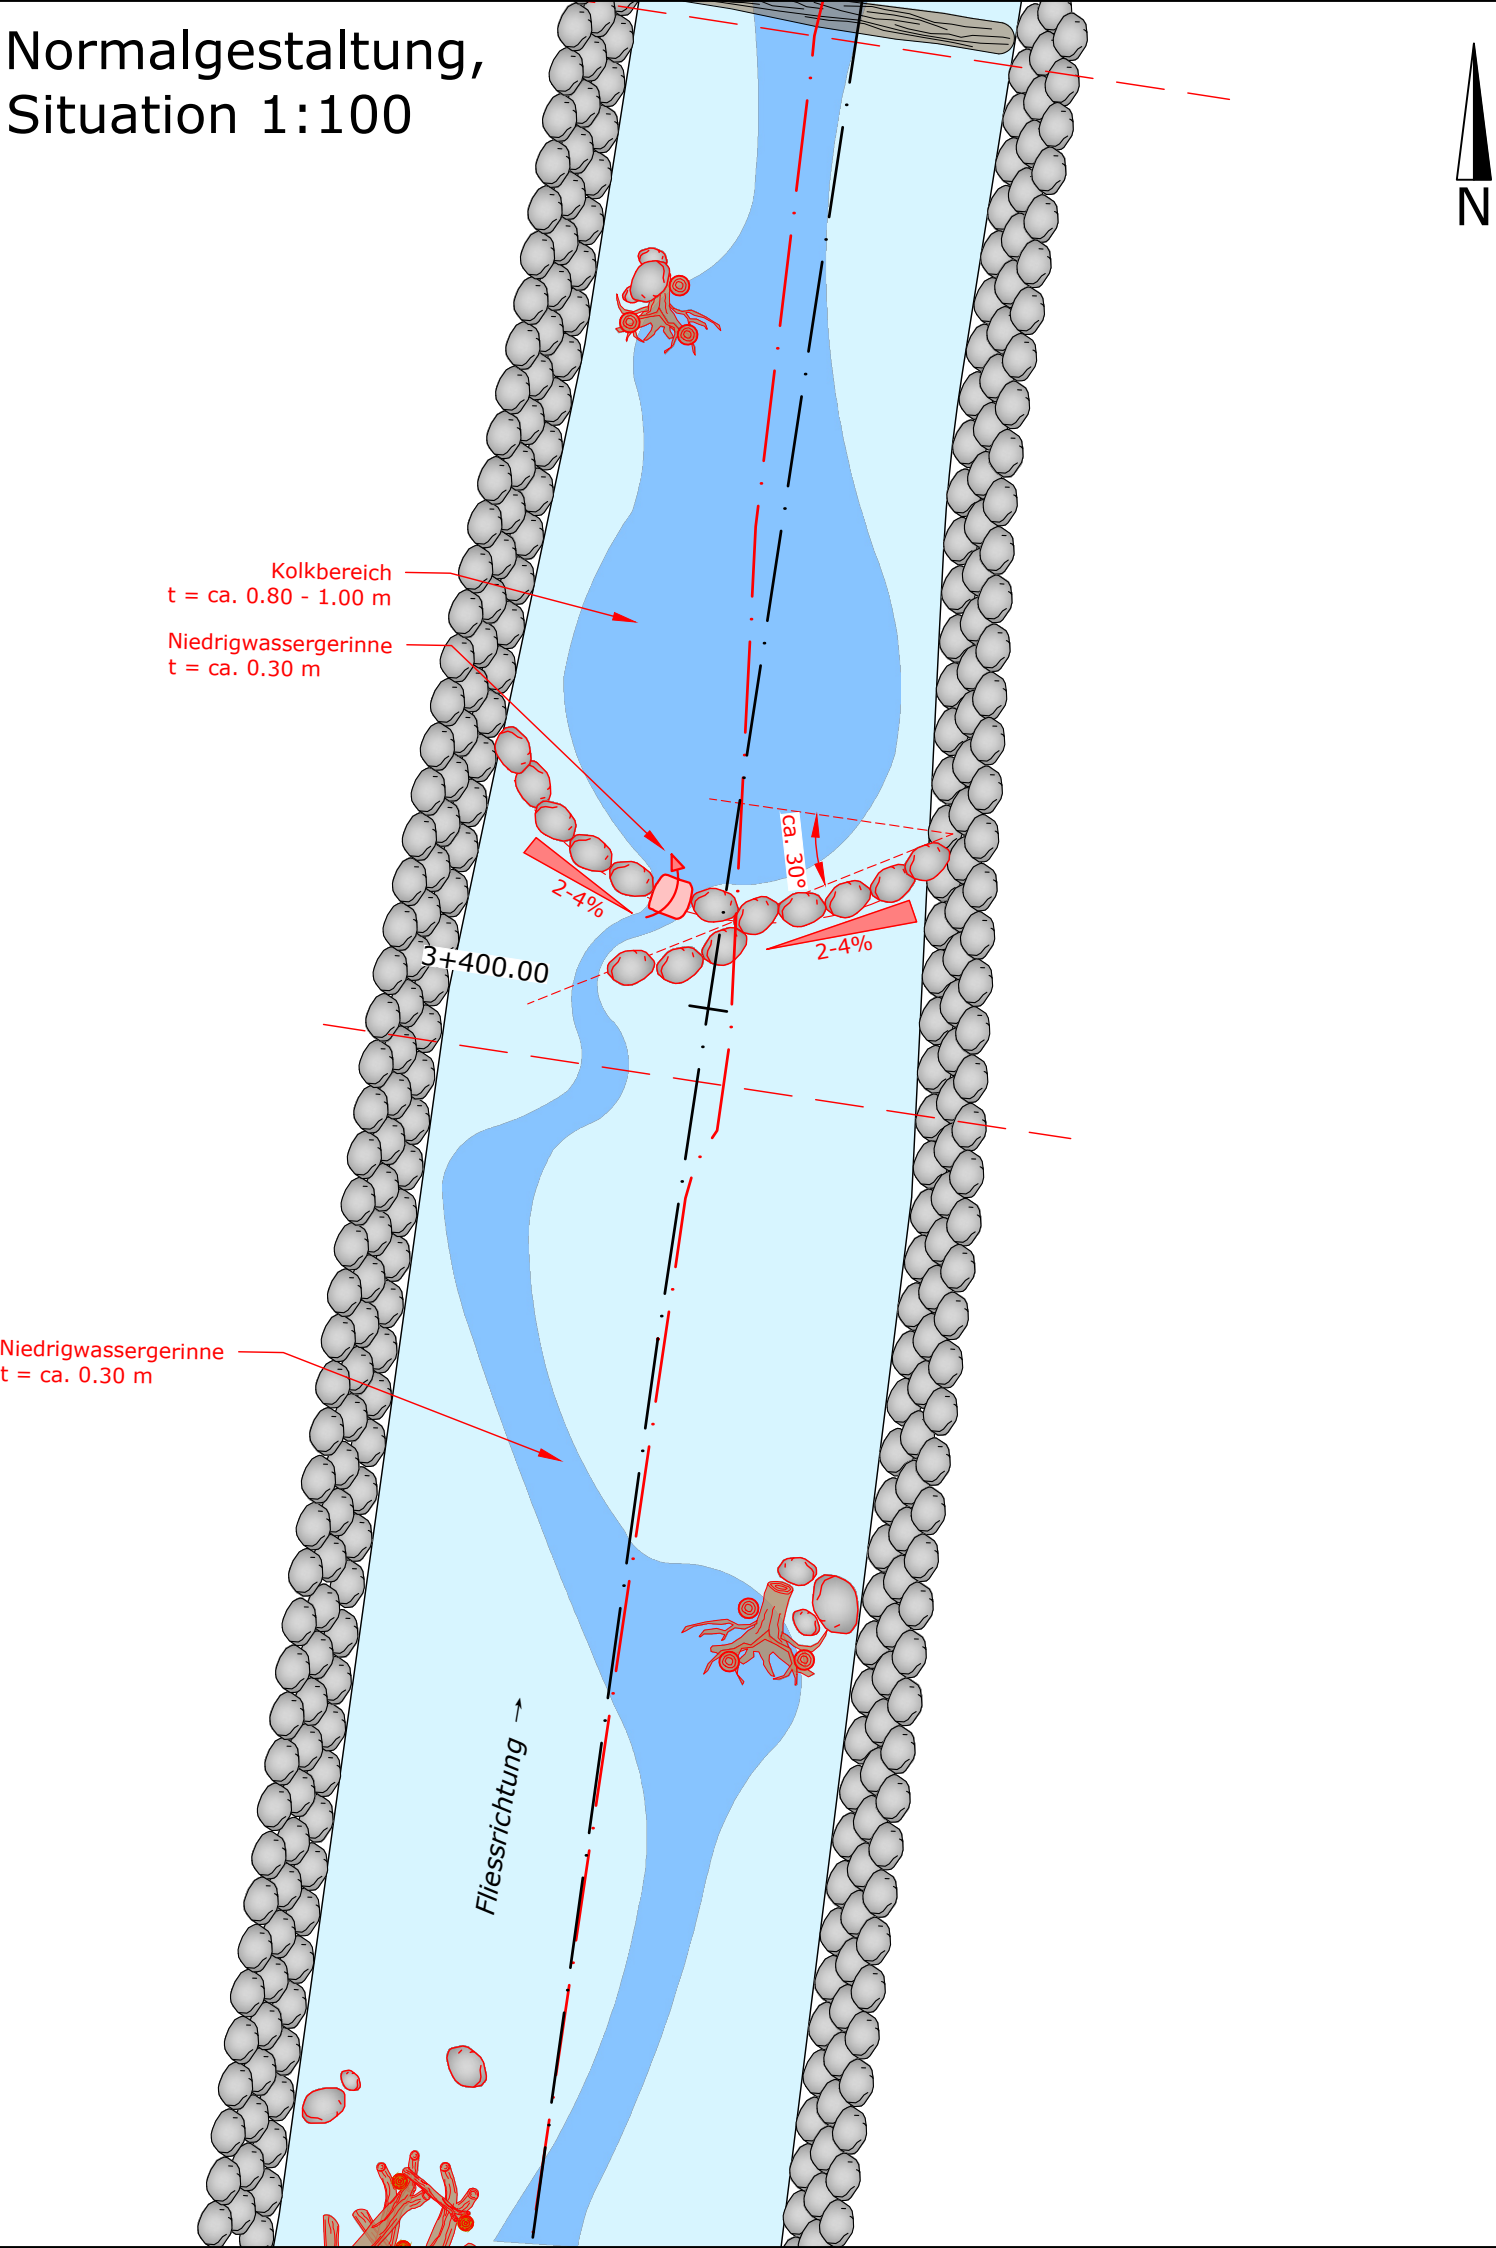

Normalgestaltung, Längsschnitt 1:100

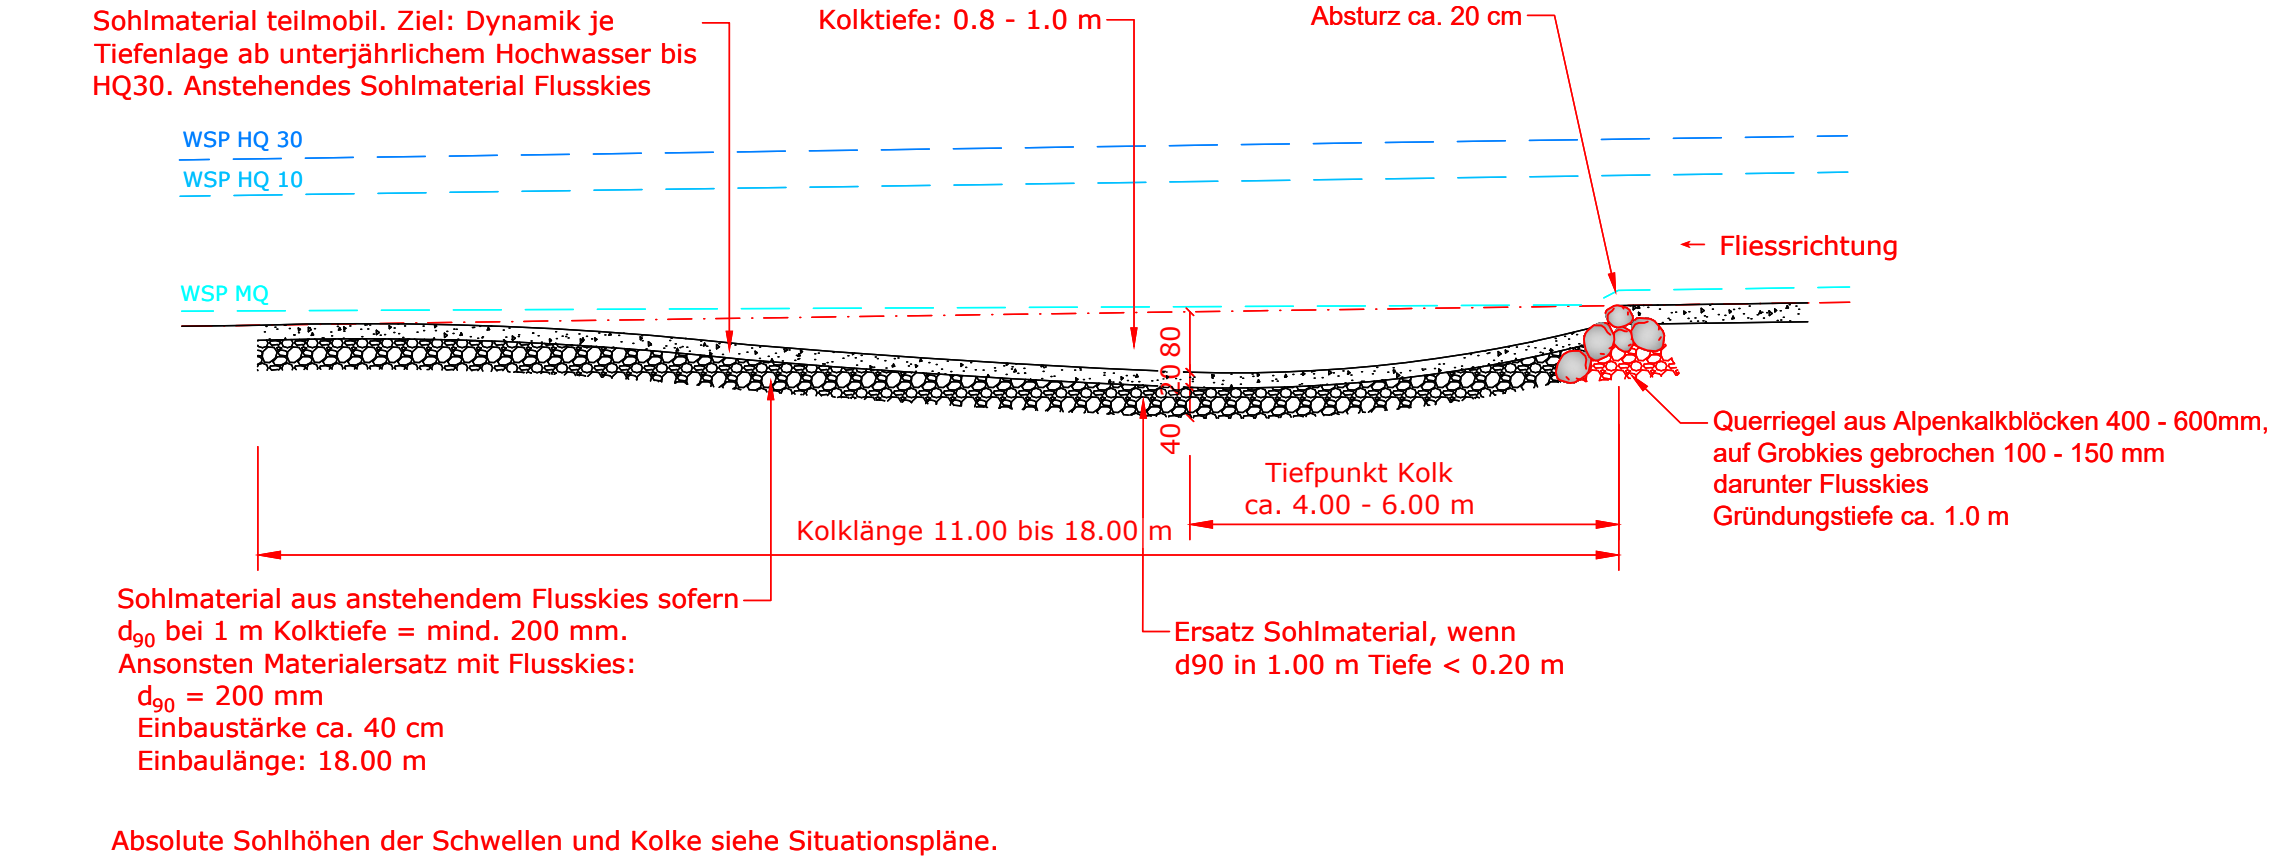

Normalgestaltung, Querprofil 1:100

