


Sanierung Längsvernetzung Lützelburg

Kartenausschnitt Rodung 1:25'000

Plan Nr. 1006420-33-50

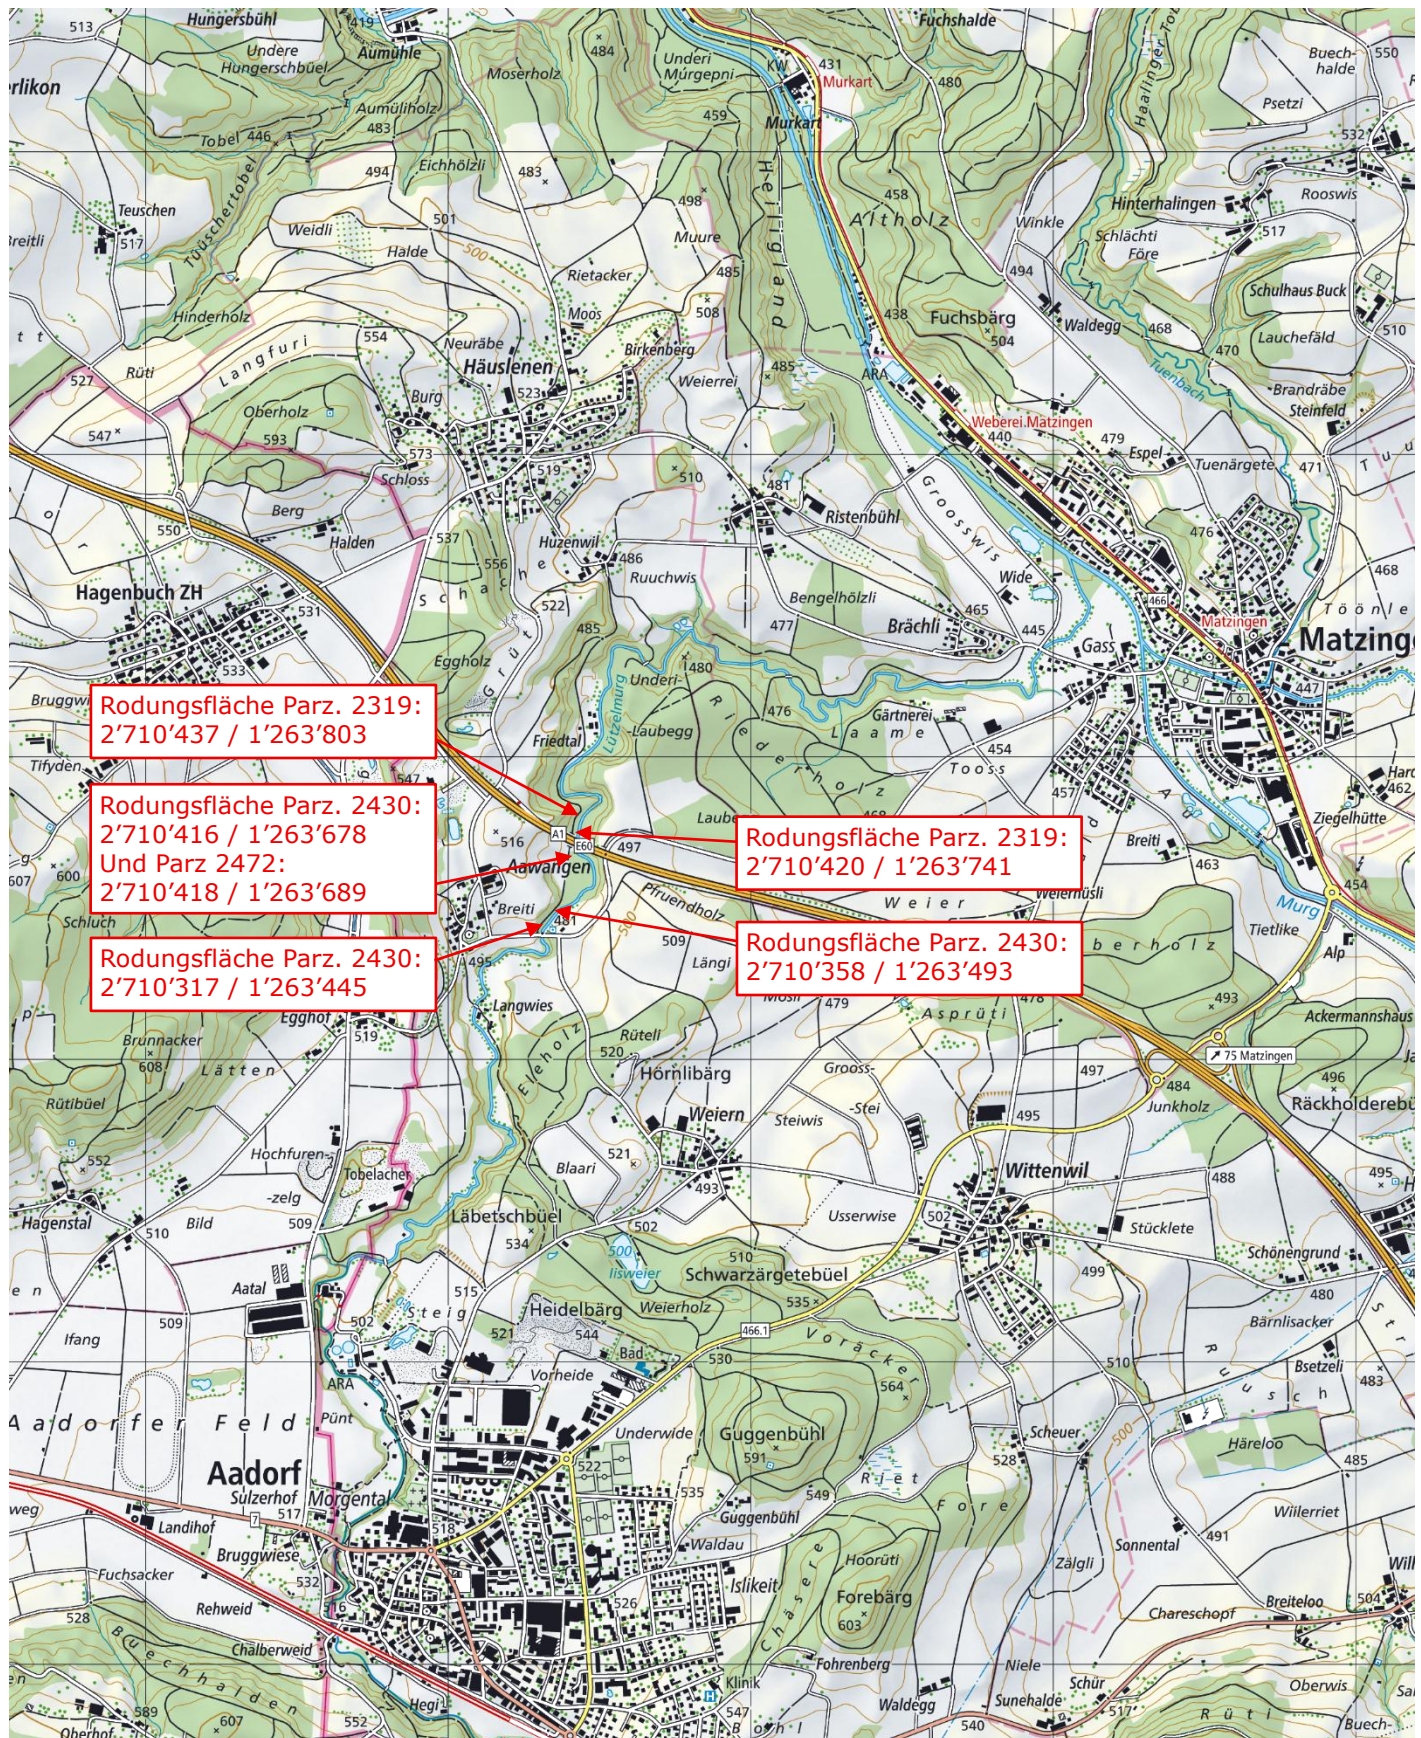

Hintergrundkarte: ©swisstopo