


VII Anstossende Grundstücke

§ 41 Einschränkungen bei Zufahrten oder Zugängen

Gemäss VSS-Norm 640273a „Knoten“

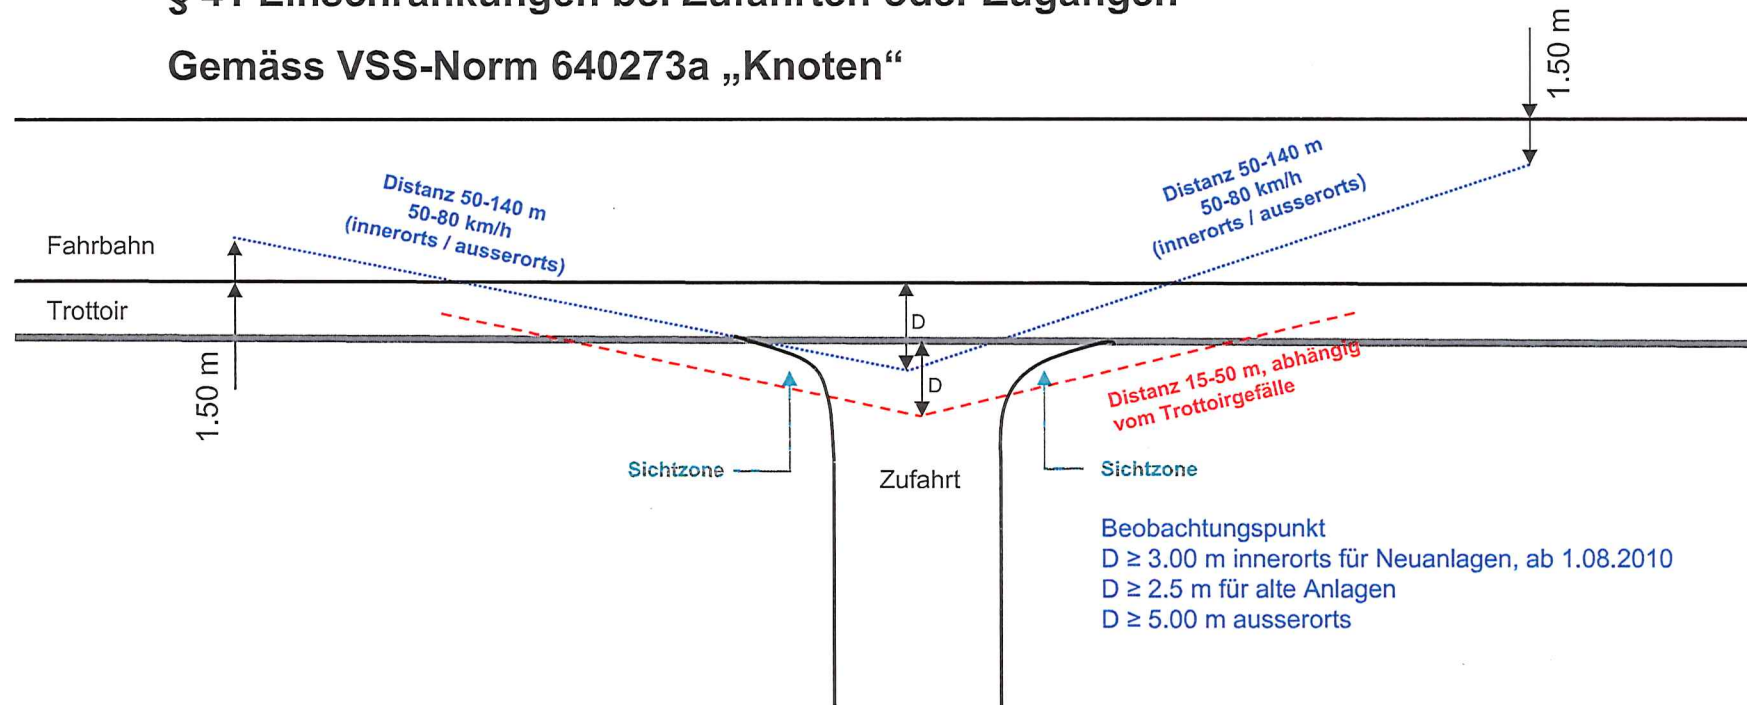

-Im Sichtzonenbereich dürfen Mauern, Einfriedungen, Böschungen, sowie Pflanzungen einschliesslich landwirtschaftliche Kulturen höchstens **80 cm** ab Strassenhöhe erreichen.

-Die Gemeinden haben die Einhaltung dieser Vorschrift bei allen öffentlichen Strassen durchzusetzen.