

Gestaltungsplan Hagenbucherloch Aawangen

Kiesabbau Jakob Ott AG

Auffüllung

Situation 1 : 1000

Auflage

vom : 26. Feb. 1999

bis : 29. März 1999

Vom Gemeinderat beschlossen :

am : 23. Feb. 1999

der Gemeindeammann



der Gemeindeschreiber



Vom Departement für Bau und Umwelt genehmigt :

am : 23.7.1999

mit Entscheid Nr. 262

Datum

KANTON THURGAU
DEPARTEMENT
FÜR BAU UND UMWELT
8500 FRAUENFELD

Plan Nr.4

Gestaltungsplan Hagenbucherloch Aawangen

Kiesabbau Jakob Ott AG

Auffüllung

Situation 1 : 1000

Auflage

vom bis

Vom Gemeinderat beschlossen :

am

der Gemeindeammann der Gemeindegeschreiber

Vom Departement für Bau und Umwelt genehmigt :


am

Datum

Plan Nr.4

Legende

- Deponiegebiet 1.Etappe
- Deponiegebiet 2.Etappe
- Deponiegebiet 3.Etappe
- Deponiegebiet 4.Etappe
- Deponiegebiet 5.Etappe
- Deponiegebiet 6.Etappe
- Deponiegebiet 7.Etappe
- Schlammweiher
- Weiher
- Werkareal
- Ruderalflächen
- Wald
- Perimetergrenze
- Waldrand

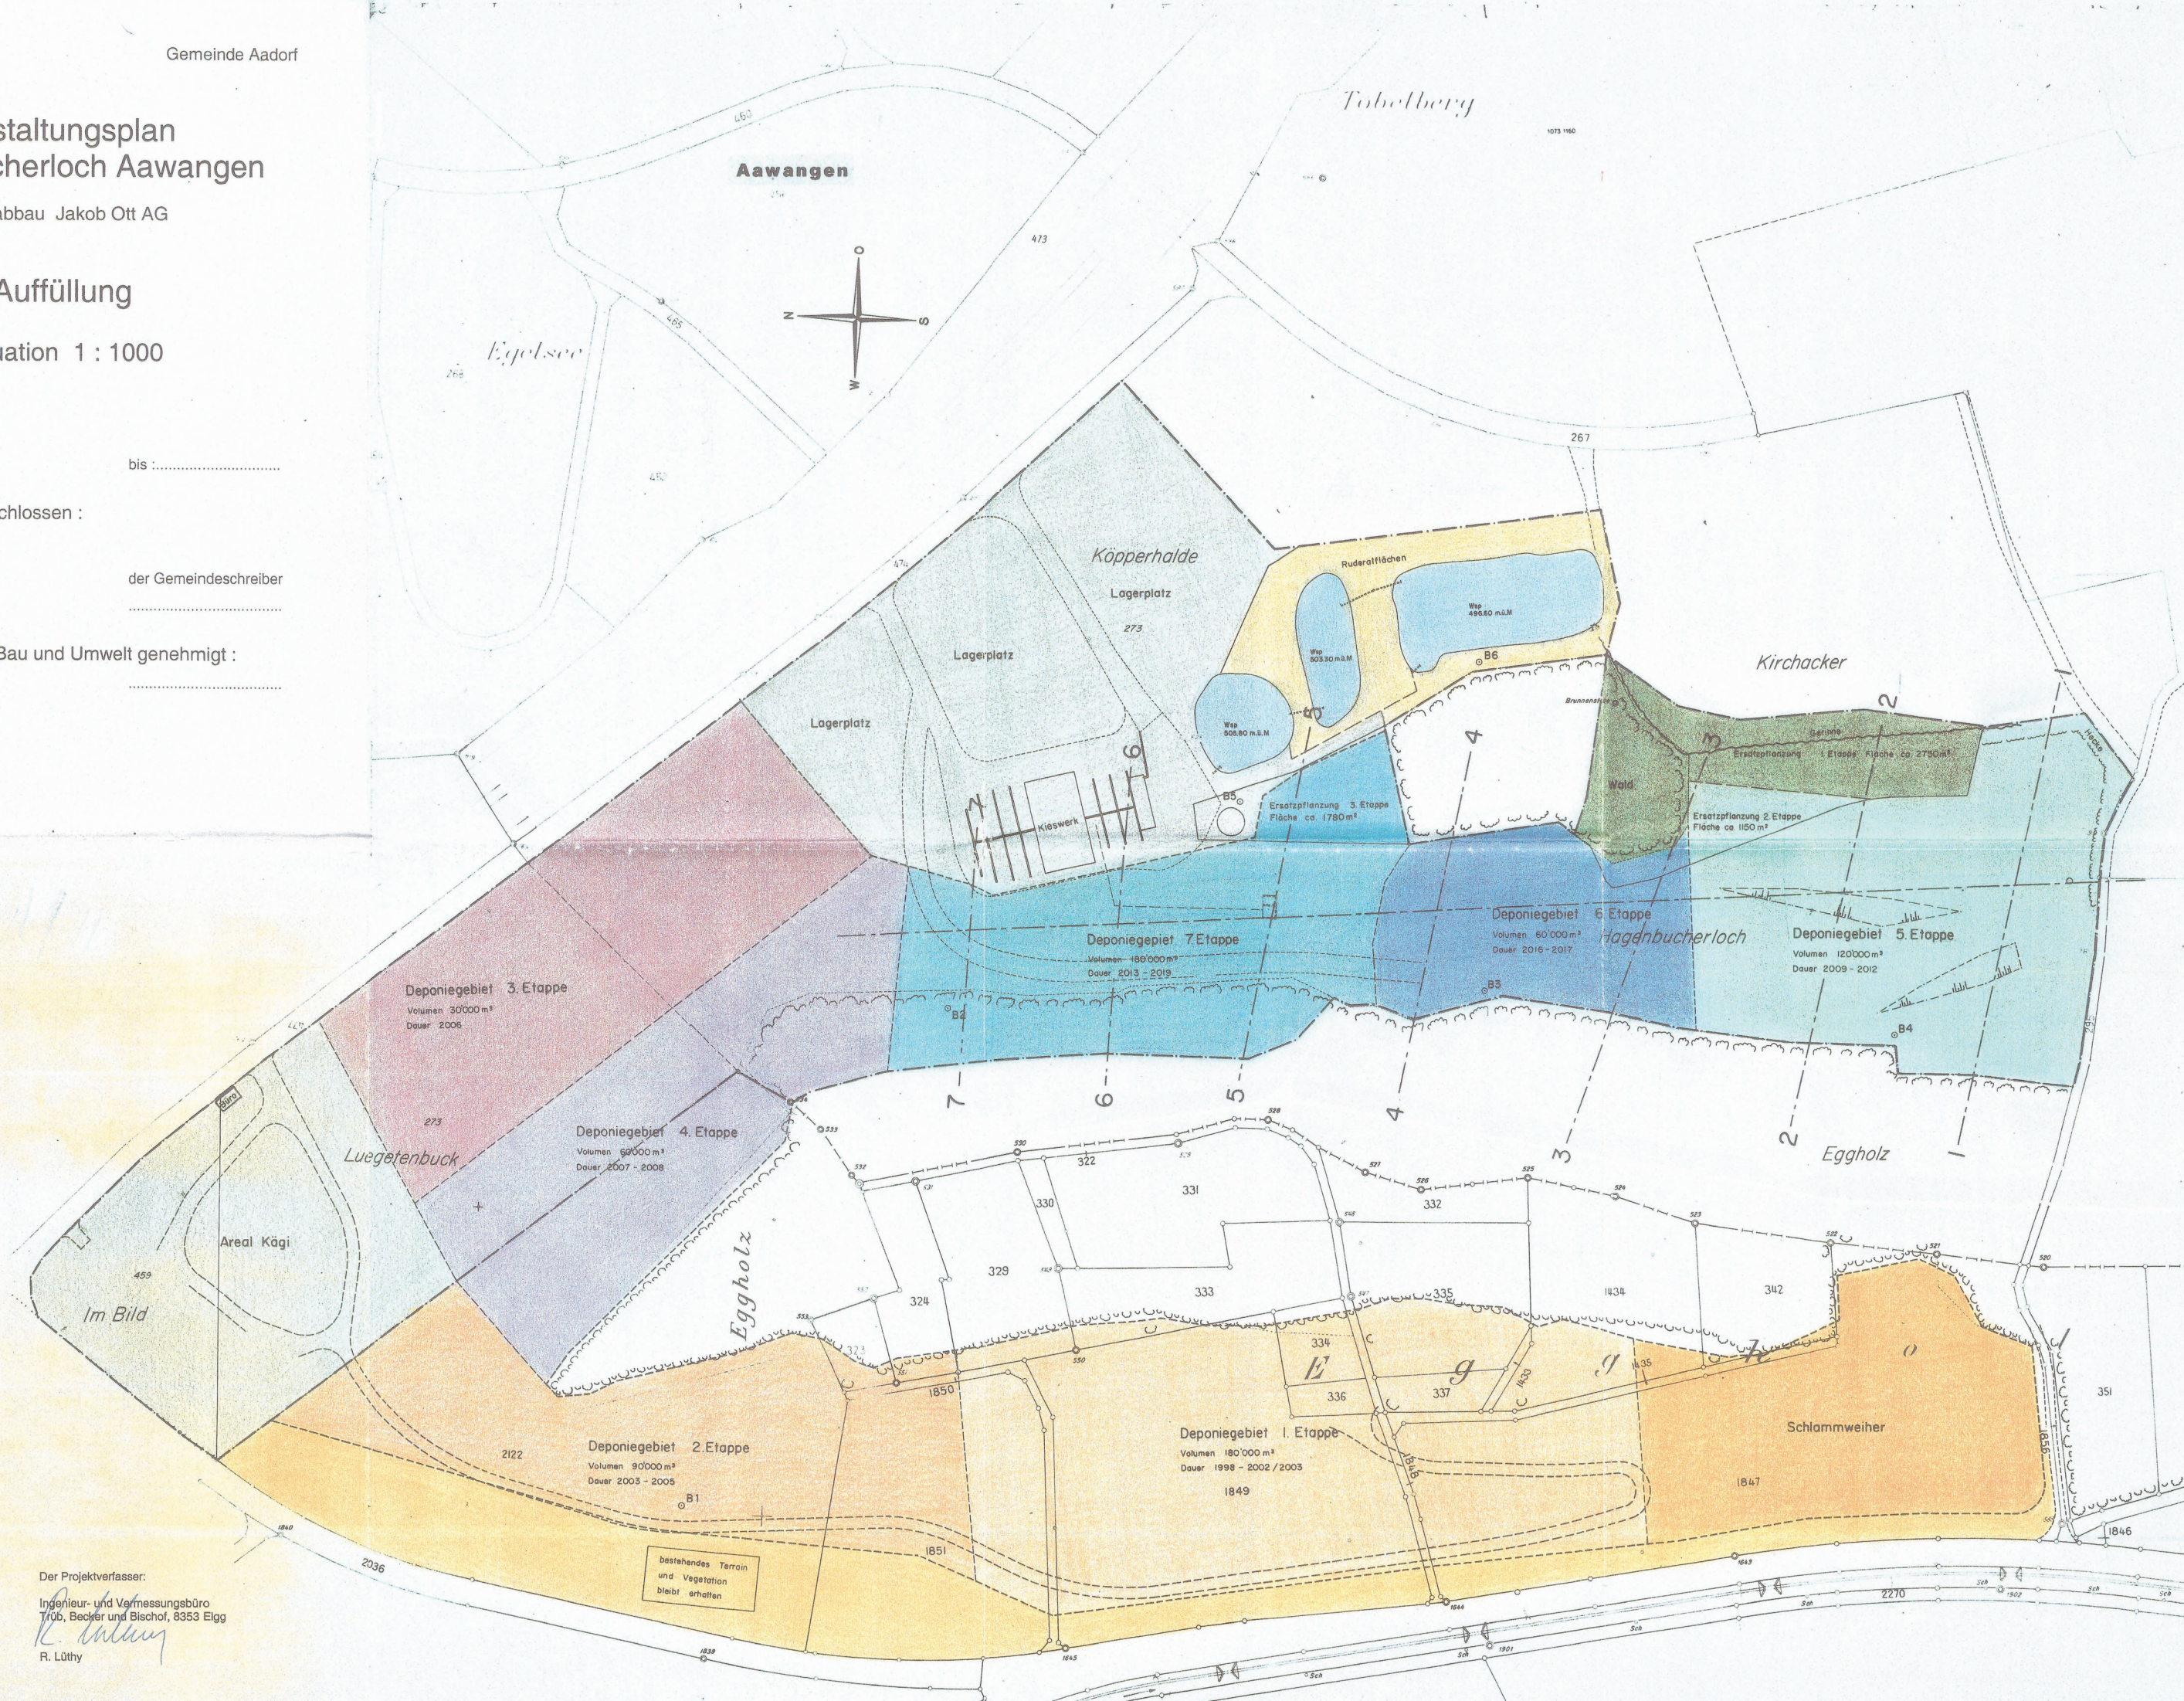

Winterthur / Elgg, im Januar 1999

Der Auftraggeber:
Jakobi Ott AG, Kies- und Betonwerk
8400 Winterthur

Der Projektverfasser:
Ingenieur- und Vermessungsbüro
Trüb, Becker und Bischof, 8353 Elgg
R. Lüthy

T. Stucki

bestehendes Terrain
und Vegetation
bleibt erhalten