


L1

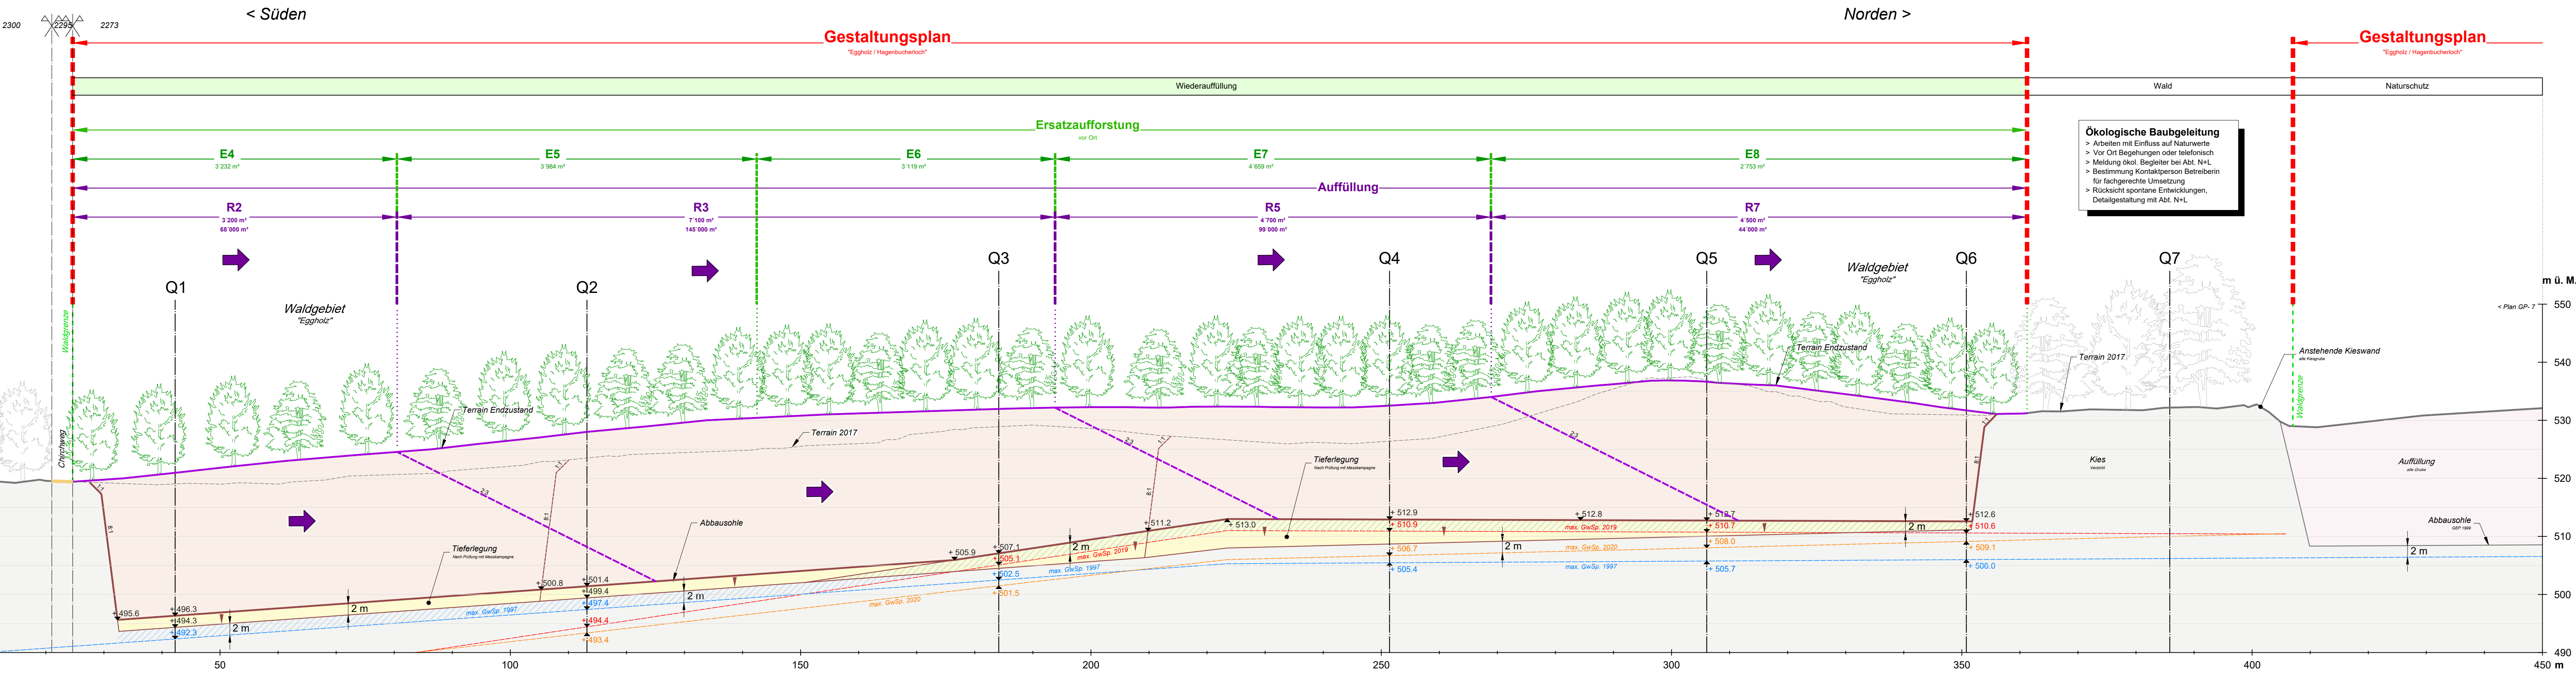

Ökologische Baubegleitung
 > Arbeiten mit Einfluss auf Naturwerte
 > Vor Ort Begehungen oder telefonisch
 > Meldung ökol. Begleiter bei Abt. N+L
 > Bestimmung Kontaktperson Betreiberin für fachgerechte Umsetzung
 > Rücksicht spontane Entwicklungen, Detailgestaltung mit Abt. N+L

Legende

INFORMATIONSGEHALT

- Antliche Vermessung**
 - Relief Gelände 2017
 - Parzellengrenze mit Nr.
 - Weg
- Wald**
 - Waldgebiet
 - Statische Waldgrenze
 - Ersatzaufforstungsperimeter
 - Ersatzaufforstung Etappengrenze
 - Ersatzaufforstung Etappennummer
 - Ersatzaufforstung Waldgebiet
- Geologie / Hydrogeologie**
 - sauberer Aushub
 - Abbausohle mit Höhenkote
 - Kies Schuttschicht
 - Max. GwSp. 1997 mit Höhenkote
 - Max. GwSp. 2019 mit Höhenkote
 - Max. GwSp. 2020 mit Höhenkote
 - Tieferlegung Abbausohle
 - Auffüllung alte Gruben
 - nicht relevanter Untergrund
- Schnittachsen**
 - Schnittachse Querprofile

FESTLEGUNGEN

- Beizugsgebiet**
 - GP-Perimeter
- Auffüllung**
 - Wiederauffüllung
 - Auffüllkanten / -böschungen
 - Etappengrenze
 - Etappennummer
 - Auffüllvorgehen
- Endzustand**
 - Relief Gelände

Planablösung

Alt: Gestaltungsplan "Hagenbuecherloch"
 Plan Nr. 6 | Profile 1:250
 Neu: Gestaltungsplan "Eggholz / Hagenbuecherloch"
 Plan Nr. GP-4.1 | Auffüllung Längenprofil 1:500

GESTALTUNGSPLAN "Eggholz / Hagenbuecherloch"

Kiesabbau Kieswerk Aawangen AG

Auffüllung Längenprofil 1:500

Öffentliche Auflage vom: bis:

Vom Gemeinderat beschlossen am:

Der Gemeindepräsident: Die Gemeindegemeinschaft:

Matthias Küng *Sandra Kleindl*

Vom Departement für Bau und Umwelt

genehmigt mit Entscheid Nr.: am:

Vom Gemeinderat in Kraft gesetzt am:

ABBAU- UND LANDSCHAFTSPLANUNG Kiesabbau "Eggholz" - Gemeinde Aadorf (TG)

Datum:	Abgabe:	Index:	gz:	pl:	gp:	Format:	Zeichnung-Nr.:
07.04.2023	Festsetzung GP, UVP HU	a	th	th	jh	29.7 / 136,5	01.0001_03a
17.11.2021	2. Vorprüfung GP, UVP HU	-	th	th	jh		

Plan-Nr.: **GP -4.1**