Aawangen, 07.04.2023

Der Auftraggeber:
Kieswerk Aawangen AG
8522 Aawangen

Jürgen Häring

Der Projektverfasser:
Thomas Hirscher EBU
D-79848 Bonndorf

Thomas Hirscher

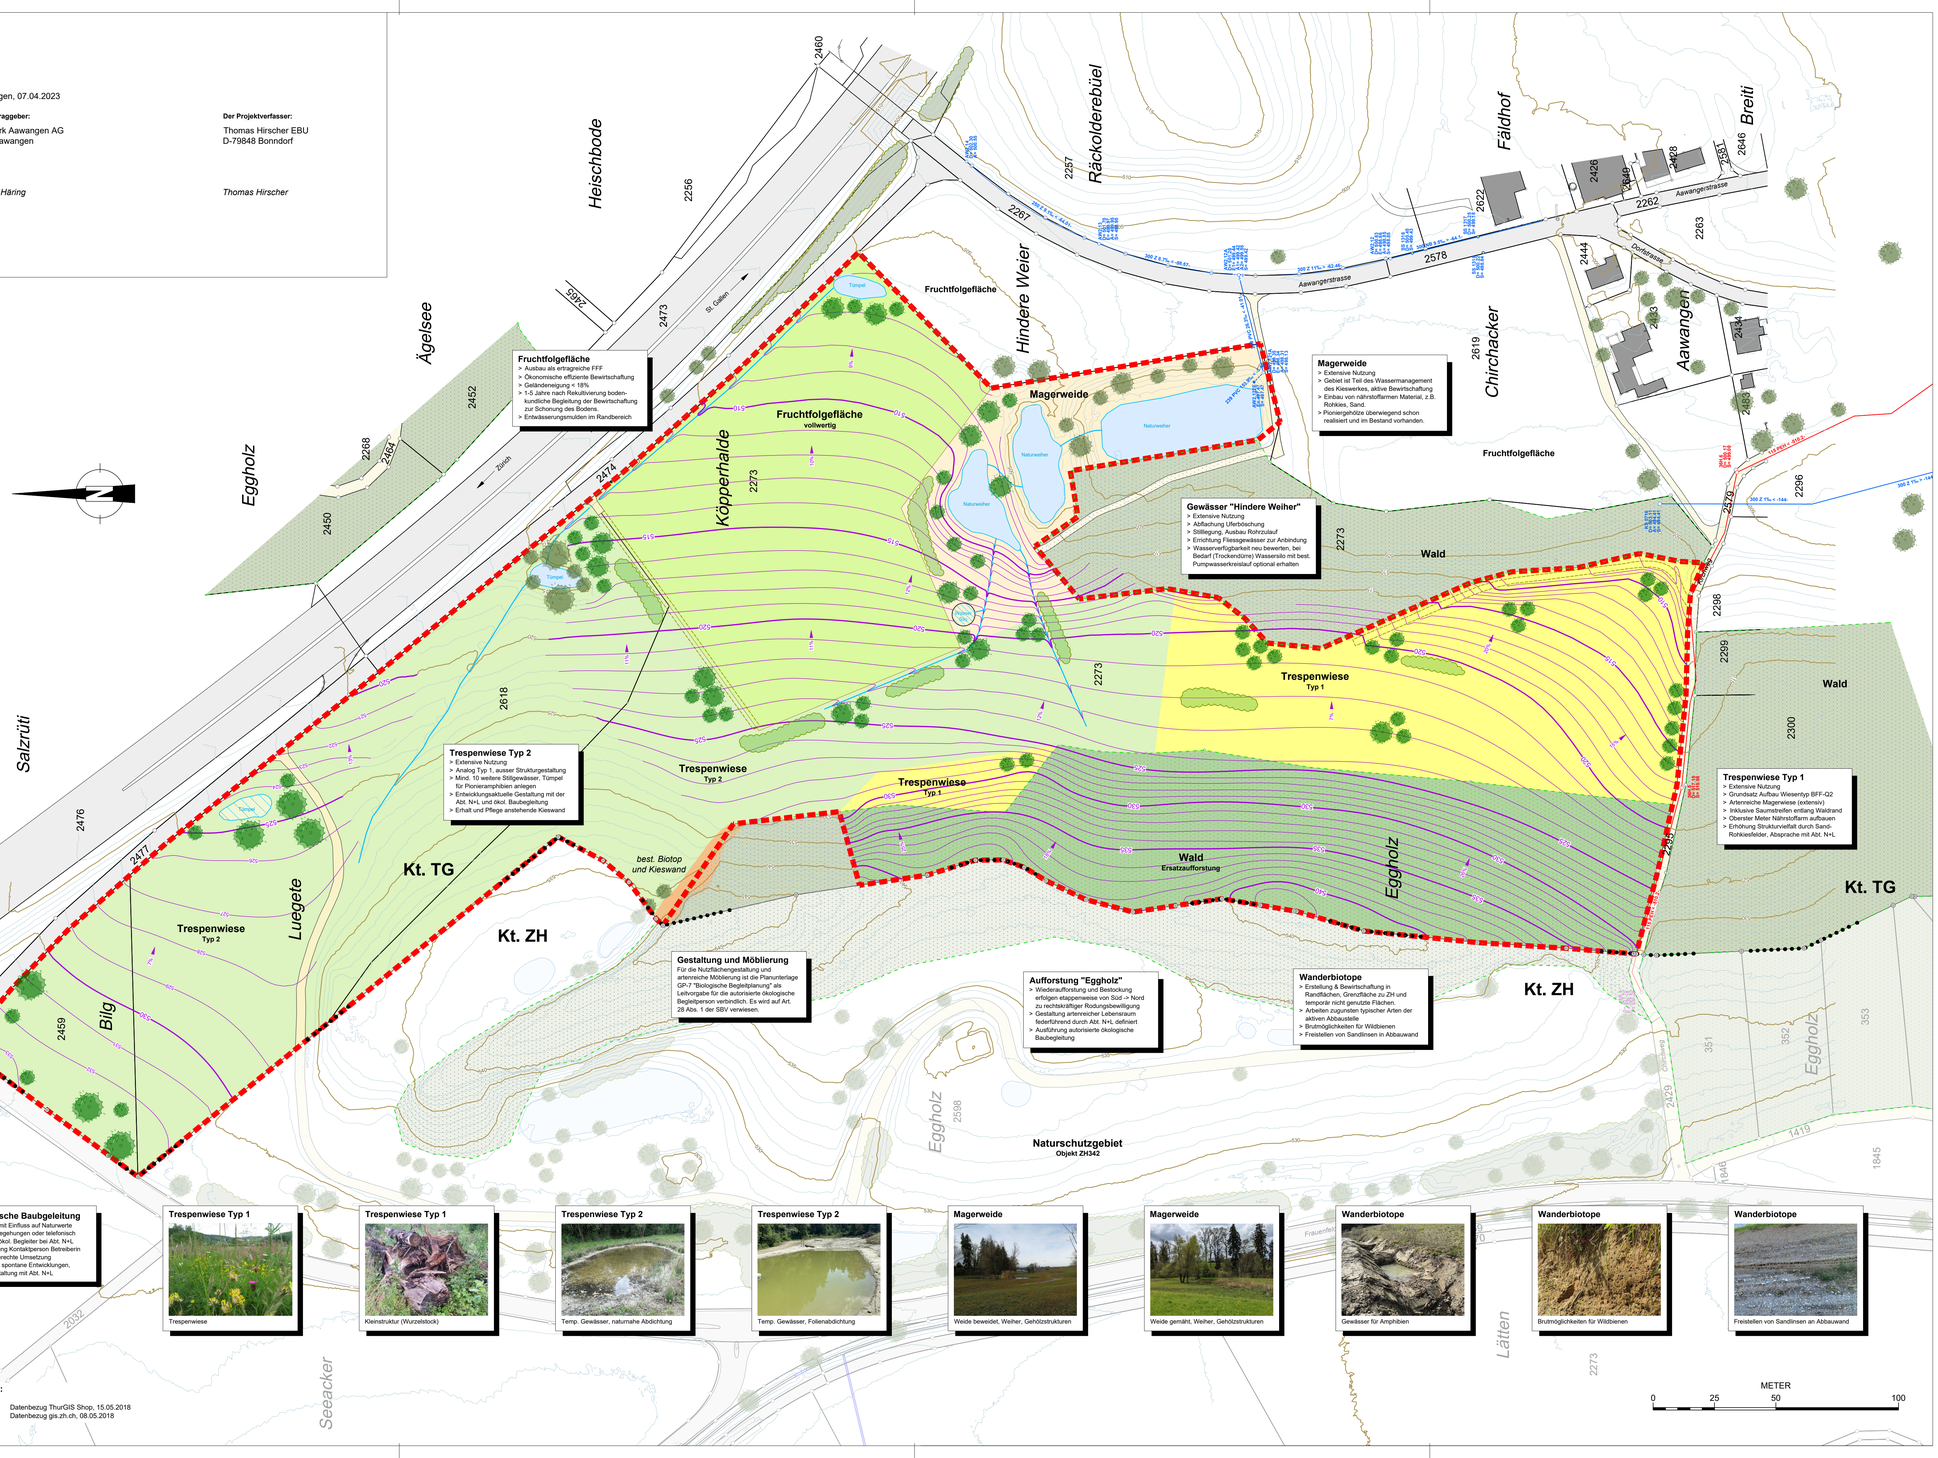

Legende

INFORMATIONSINHALT

Amtliche Vermessung

- Relief Gelände 2017 — Höhenlinien mit Äquidistanz 5 m / 1 m
- Kantonsgrenze mit Nebeschablone ZH
- 231 Parzellengrenze mit Nr.
- Strasse — befestigt
- Weg — befestigt

Wald

- statische Waldgrenze
- Waldgebiet
- Ersatzaufforstung — "Eggholz", Rodungsbewilligung 2023

Werkleitungen

- Regenabwasser — Haltung und Schacht
- Schmutzabwasser — Haltung und Schacht

Ökologie

- Einzelbaum, Baumgruppe
- Hecke, Feldgehölz

FESTLEGUNGEN

Beizugsgebiet

- GP-Perimeter — Gestaltungsplan "Eggholz / Hagenbucherloch" — Art. 2 SBV

Endzustand

- Relief Gelände — Höhenlinien mit Äquidistanz 5 m / 1 m — Art. 26 SBV
- Fruchtfolgefläche FFF — 17 300 m² | Vollwertige FFF inkl. Gewässer — Art. 27 SBV
- Trespenwiese Typ 1 — 47 500 m² | BFF-Q2 Wiese, Gehölze- u. Strukturlandschaft — Art. 28 / 29 SBV
- Trespenwiese Typ 2 — 47 500 m² | BFF-Q2 Wiese, Gewässerlandschaft — Art. 28 / 30 SBV
- Anstehende Kieswand — Erhalt und Pflege aus Kiesabbau vor 1999 — Art. 30 SBV
- Magerweide — 8 400 m² | gehölzreiche Gewässerumgebung — Art. 28 / 31 SBV
- Weg — 500 m² | befestigt, Zugang FFF / Naturschutz — Art. 34 SBV
- Stillgewässer — Naturweiher, Tümpel in Naturschutz / FFF integriert — Art. 32 SBV
- Fliessgewässer — Zulauf Stillgewässer, Entwässerungsgraben — Art. 32 SBV
- Überlauf Stillllegung — Öffnung ans Fliessgewässer — Art. 32 SBV
- Wassersilo — Gyhen, Erhalt Wasserspeicher wegen Klimawandel — Art. 32 SBV
- Flurweg — unbefestigt auf Grenzwehr — Art. 34 SBV
- Idee Einzelbaum, Baumgruppe — Gestaltung durch autorisierte ökologische Baubgeleitung — Art. 28 -31 SBV
- Idee Hecke, Feldgehölz — Gestaltung durch autorisierte ökologische Baubgeleitung — Art. 28 -31 SBV

Planablösung

Alt: Gestaltungsplan "Hagenbucherloch"
Plan Biologische Begleitplanung 1:1'000
Neu: Gestaltungsplan "Eggholz / Hagenbucherloch"
Plan Nr. GP-7 | Biologische Begleitplanung 1:1'000

Quellen / Hinweise:

AV Kanton Thurgau: Datenbezug ThurGIS Shop, 15.05.2018
AV Kanton Zürich: Datenbezug gis.zh.ch, 08.05.2018

Kanton Thurgau

Gemeinde Aadorf

GESTALTUNGSPLAN
"Eggholz / Hagenbucherloch"

Kiesabbau Kieswerk Aawangen AG

Biologische Begleitplan

Situation 1:1'000

Öffentliche Auflage vom: ..... bis: .....

Vom Gemeinderat beschlossen am: .....

Der Gemeindepräsident — Die Gemeindeschreiberin

Matthias Küng — *Sandra Kleindl*

Vom Departement für Bau und Umwelt
genehmigt mit Entscheid Nr.: ..... am: .....

Vom Gemeinderat in Kraft gesetzt am: .....

ABBAU- UND LANDSCHAFTSPLANUNG
Kiesabbau "Eggholz" - Gemeinde Aadorf (TG)

Datum:	Abgabe:	Index:	gz:	pl:	gp:	Format:	Zeichnung-Nr.:
07.04.2023	Festsetzung GP, UVP HU	a	th	th	jh	59,4 / 105	01.0001_03a

Blatt-Nr.: GP-7

Auftraggeber:
Kieswerk Aawangen AG
AUF UNS KÖNNEN SIE BAUEN
8522 Aawangen
Inhaber: Jürgen / Denis Häring
Tel: +41 (0) 52 364 10 02
eMail: info@kies-werk.com
web: www.ch.kies-werk.com

Projektverfasser:
Thomas Hirscher EBU
AGENTUR FÜR UMWELT UND VERMÖGEN
D-79848 Bonndorf
Christian-Dunker-Str. 27
Inhaber: Thomas Hirscher
Tel: +49 (0) 151 512 426 15
eMail: ebu@thomas-hirscher.com
web: www.thomas-hirscher.com