

GEMEINDE AADORF
ORTSTEIL WITTENWIL

SANIERUNG HINTERDORF- + SCHULSTRASSE

ABSCHNITT SCHUL- UND HINTERDORFSTRASSE SÜD

AUFLAGEPROJEKT 2023

SITUATION 1:200 VERKEHRSANLAGEN

Ingenieurbüro für Tiefbau und Konstruktionen
IK Planungen GmbH

8500 Frauenfeld Tel. 052 728 04 40
9555 Tobel Tel. 071 919 00 35
8355 Aadorf Tel. 052 366 80 44
Gemeindeplatz 1

PLAN NR.: 10.23.03 / 1.1				
FORMAT: 60 x 84 cm				
ÄND.	ENTW.	GEZ.	KONTR.	DAT.
	AD		MG	21.07.15
			AD	06.11.23
AUSFERTIGUNG FÜR:				


GENEHMIGUNG:

LEGENDE (Werke):
projektiert:

- Entwässerung
- Wasser
- EW

LEGENDE (Verkehrsanlagen):

- Vollausbau Fahrbahn
- Gehweg
- Anpassungen

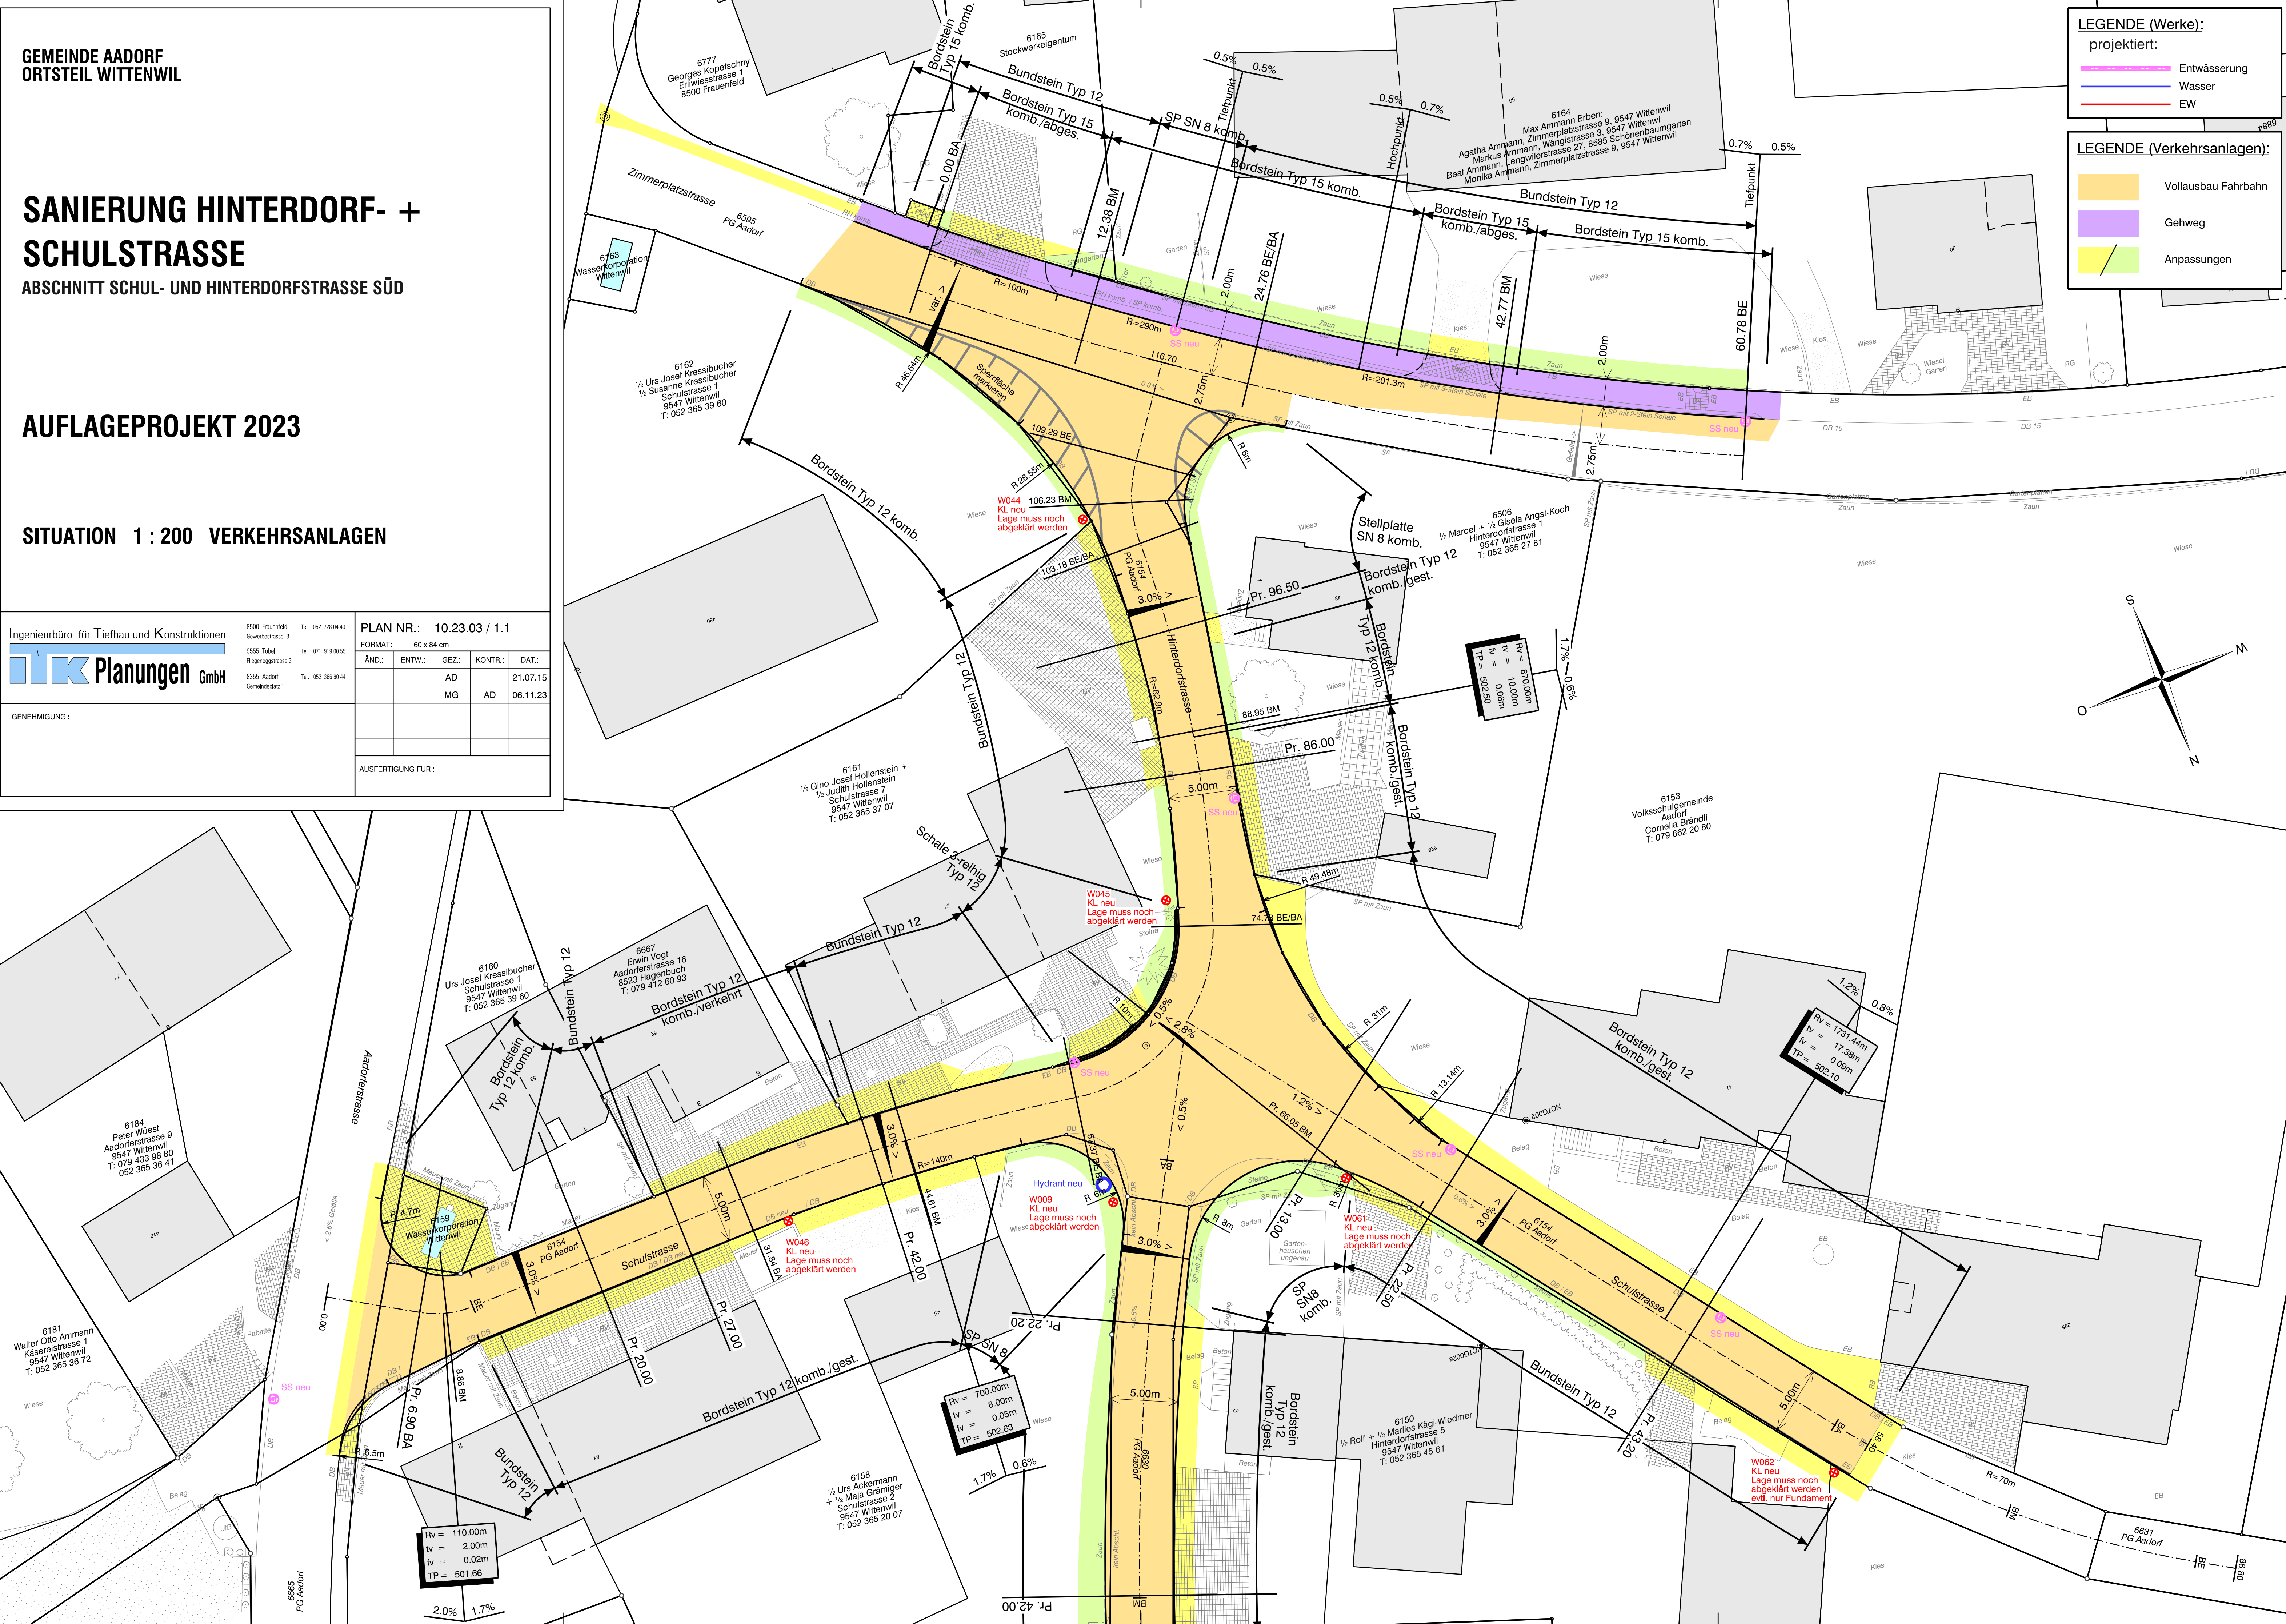

Ingenieurbüro für Tiefbau und Konstruktionen
IK Planungen GmbH

8500 Frauenfeld Tel. 052 728 04 40
9555 Tobel Tel. 071 919 00 35
8355 Aadorf Tel. 052 366 80 44
Gemeindeplatz 1

PLAN NR.: 10.23.03 / 1.1				
FORMAT: 60 x 84 cm				
ÄND.	ENTW.	GEZ.	KONTR.	DAT.
	AD		MG	21.07.15
			AD	06.11.23
AUSFERTIGUNG FÜR:				

GENEHMIGUNG:

LEGENDE (Werke):
projektiert:

- Entwässerung
- Wasser
- EW

LEGENDE (Verkehrsanlagen):

- Vollausbau Fahrbahn
- Gehweg
- Anpassungen