GEMEINDE AADORF
ORTSTEIL GUNTERSHAUSEN

SANIERUNG OBERDORFSTRASSE

2. Etappe, West-Ost

AUFLAGEPROJEKT 2024

LÄNGENPROFIL 1 : 200/20

Ingenieurbüro für Tiefbau und Konstruktionen
Planungen GmbH

GENEHMIGUNG:

FIS Trassierprogramm	Nr. 10.19.01
SIS Tiefbau Begleitprotokoll	Nr. 01.19.01
SIS Kanal Leitungsbuch	Nr. 10.19.01

PLAN NR.: 10.19.09 / 4.1

FORMAT:			841x297 cm
ABL.	DATN.	GEZ.	NORM(N).	DAT.:
		WG		08.11.24
		JG	AD	29.11.24
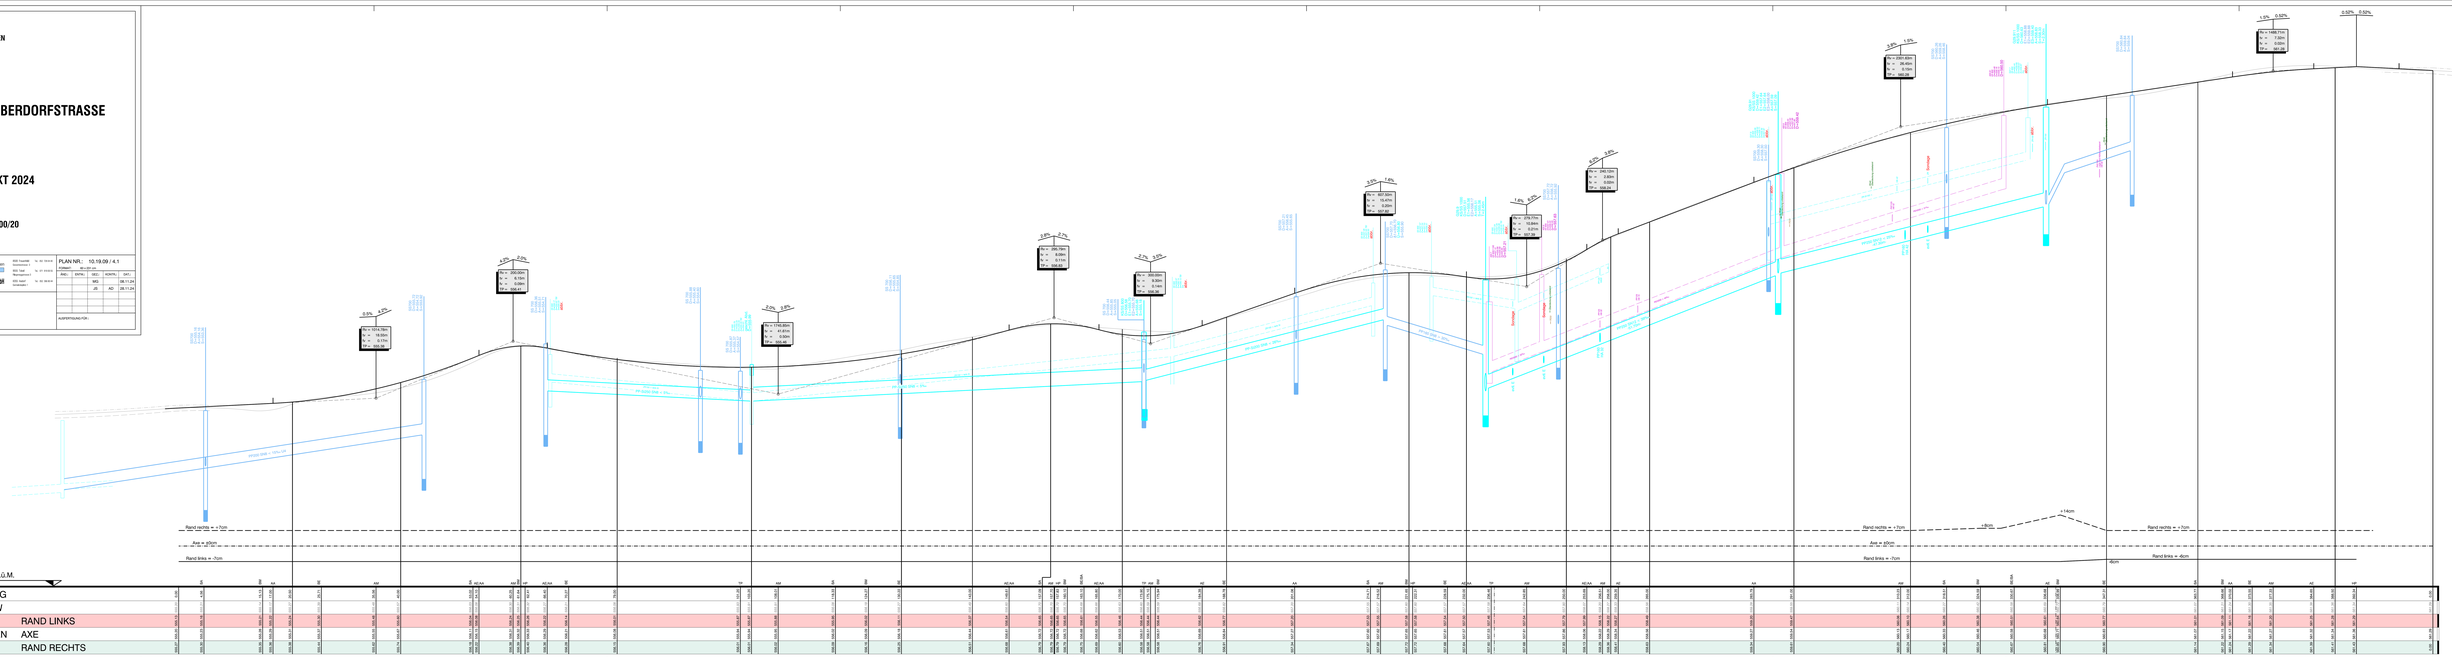
AUSFERTIGUNGSTEIL: