

GEMEINDE AADORF  
ORTSTEIL GUNTERSHAUSEN

# SANIERUNG OBERDORFSTRASSE

UNTERQUERUNG SBB LINIE 850  
ZWISCHEN GUNTERSHAUSEN UND ESCHLIKON  
MIT REGENABWASSERLEITUNG  
1. Etappe, Nord-Süd

## AUFLAGEPROJEKT 2024

LÄNGENPROFIL 1 : 200/20

Ingenieurbüro für Tiefbau und Konstruktionen



8500 Frauenfeld  
Gewerbstrasse 3  
Tel. 052 728 04 40

9555 Tobel  
Fliegerstrasse 3  
Tel. 071 919 00 55

8355 Aadorf  
Gemeindeplatz 1  
Tel. 052 366 80 44

PLAN NR.: 10.19.09 / 4 A

FORMAT: 40 x 84 cm

ÄND.:	ENTW.:	GEZ.:	KONTR.:	DAT.:
		MG	AD	28.11.24


GENEHMIGUNG:

AUSFERTIGUNG FÜR:

Für die Vollständigkeit und  
lagemässige Richtigkeit  
der dargestellten Werkleitungen  
kann keine Garantie übernommen werden.

HORIZONT 548.00m.ü.M.

STATIONIERUNG	0.00	19.21	39.95	66.08	76.55
TERRAINHÖHEN	552.32	553.11	552.82	551.47	549.40
PROJEKTHÖHEN	552.55	553.11	552.82	551.55	549.50
SCHACHTTIEFE	2.30m	3.12m	3.43m	2.45m	
GRABENPROFIL	V1 -11.30m-	Startgrube -9.00m-	Pressvortrieb -18.50m-	Zielgrube -2.00m-	V1 -25.60m-

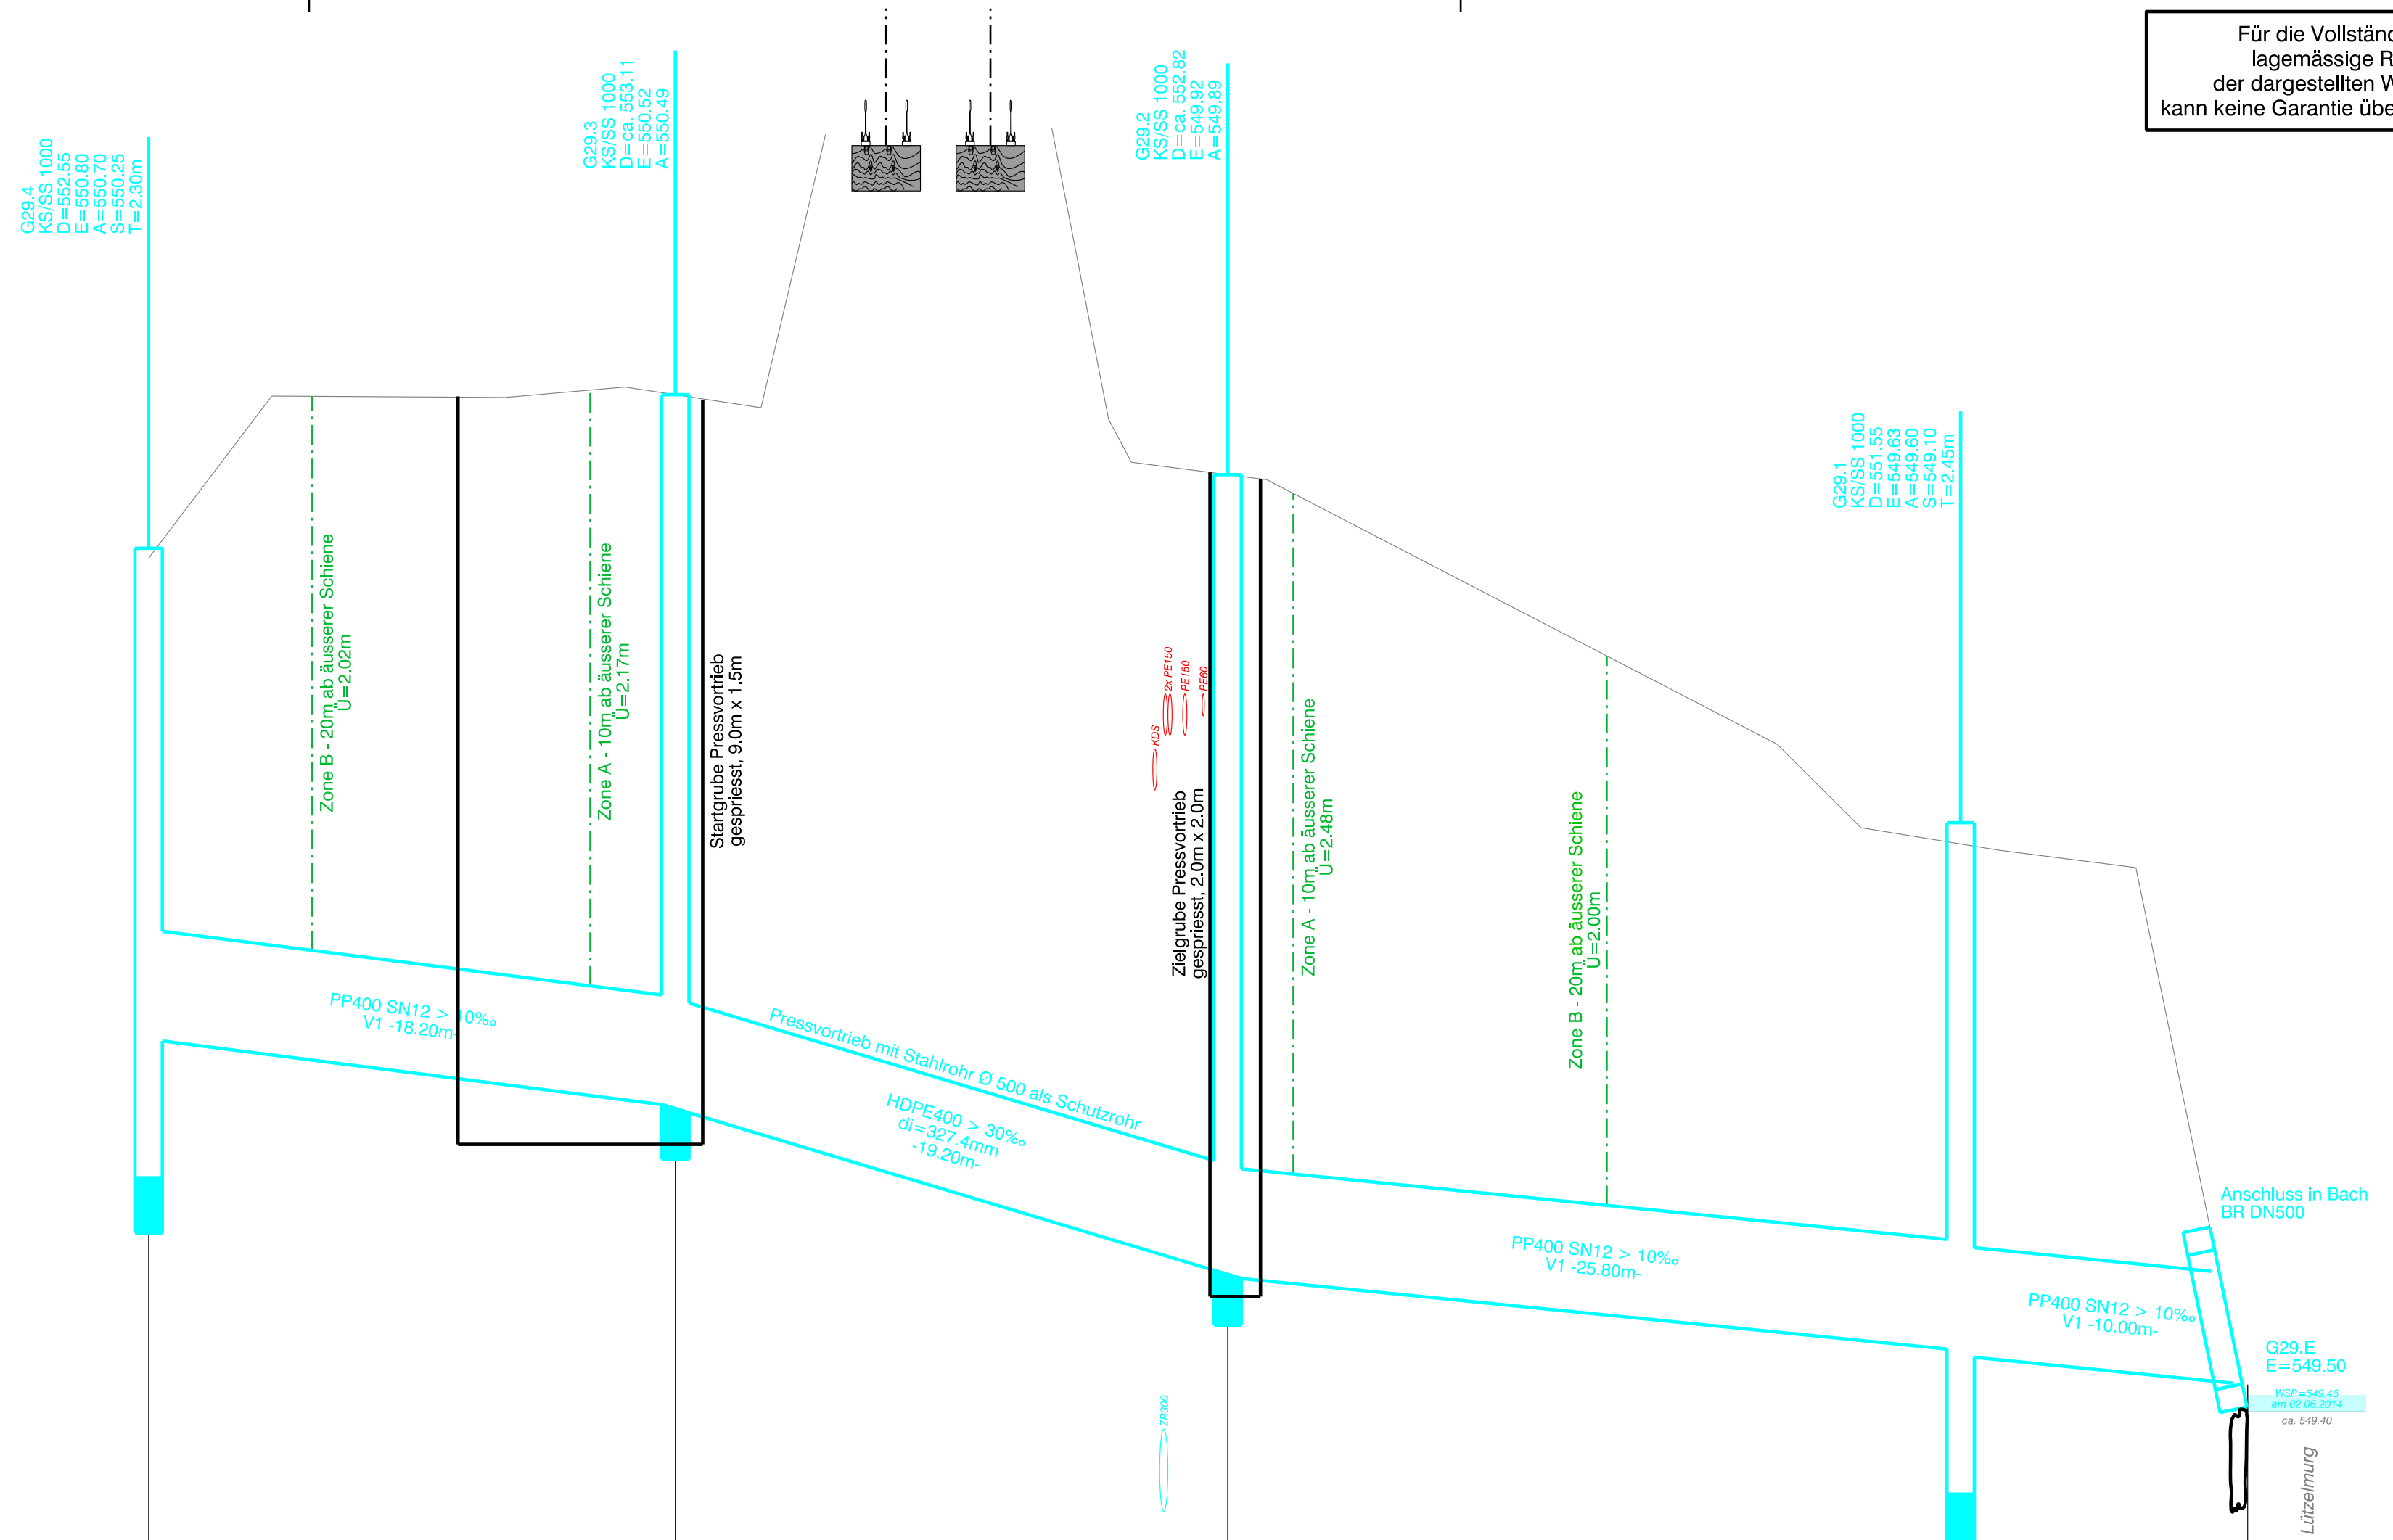

G29.4  
KS/SS 1000  
S=550.25  
T=2.30m

G29.3  
KS/SS 1000  
D=ca. 553.11  
E=550.52  
A=550.49

G29.2  
KS/SS 1000  

G29.1  
KS/SS 1000  
E=549.63  
A=549.60  
S=549.10  
T=2.45m

G29.E  
E=549.50  
WSP=549.45  
am 02.06.2014  
ca. 549.40