

GEMEINDE AADORF
ORTSTEIL GUNTERSHAUSEN

SANIERUNG OBERDORFSTRASSE

2. Etappe

AUFLAGEPROJEKT 2024

SITUATION 1 : 200 ABWASSERANLAGEN

Ingenieurbüro für Tiefbau und Konstruktionen



GENEHMIGUNG :



8500 Frauenfeld Tel. 052 728 04 40
Gewerbstrasse 3
9555 Tobel Tel. 071 919 00 55
Flegengstrasse 3
8355 Aadorf Tel. 052 366 80 44
Gemeindeplatz 1

PLAN NR.: 10.19.09 / 1.4 A

FORMAT: 30 x 84 cm

| ÄND.: | ENTW.: | GEZ.: | KONTR.: | DAT.: |
|-------|--------|-------|---------|----------|
| | | MG | | 08.11.24 |
| | | JS | AD | 28.11.24 |

AUSFERTIGUNG FÜR :

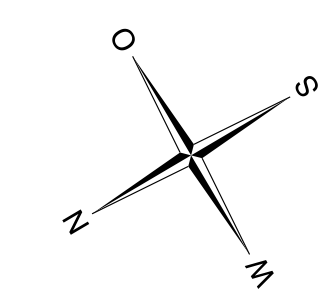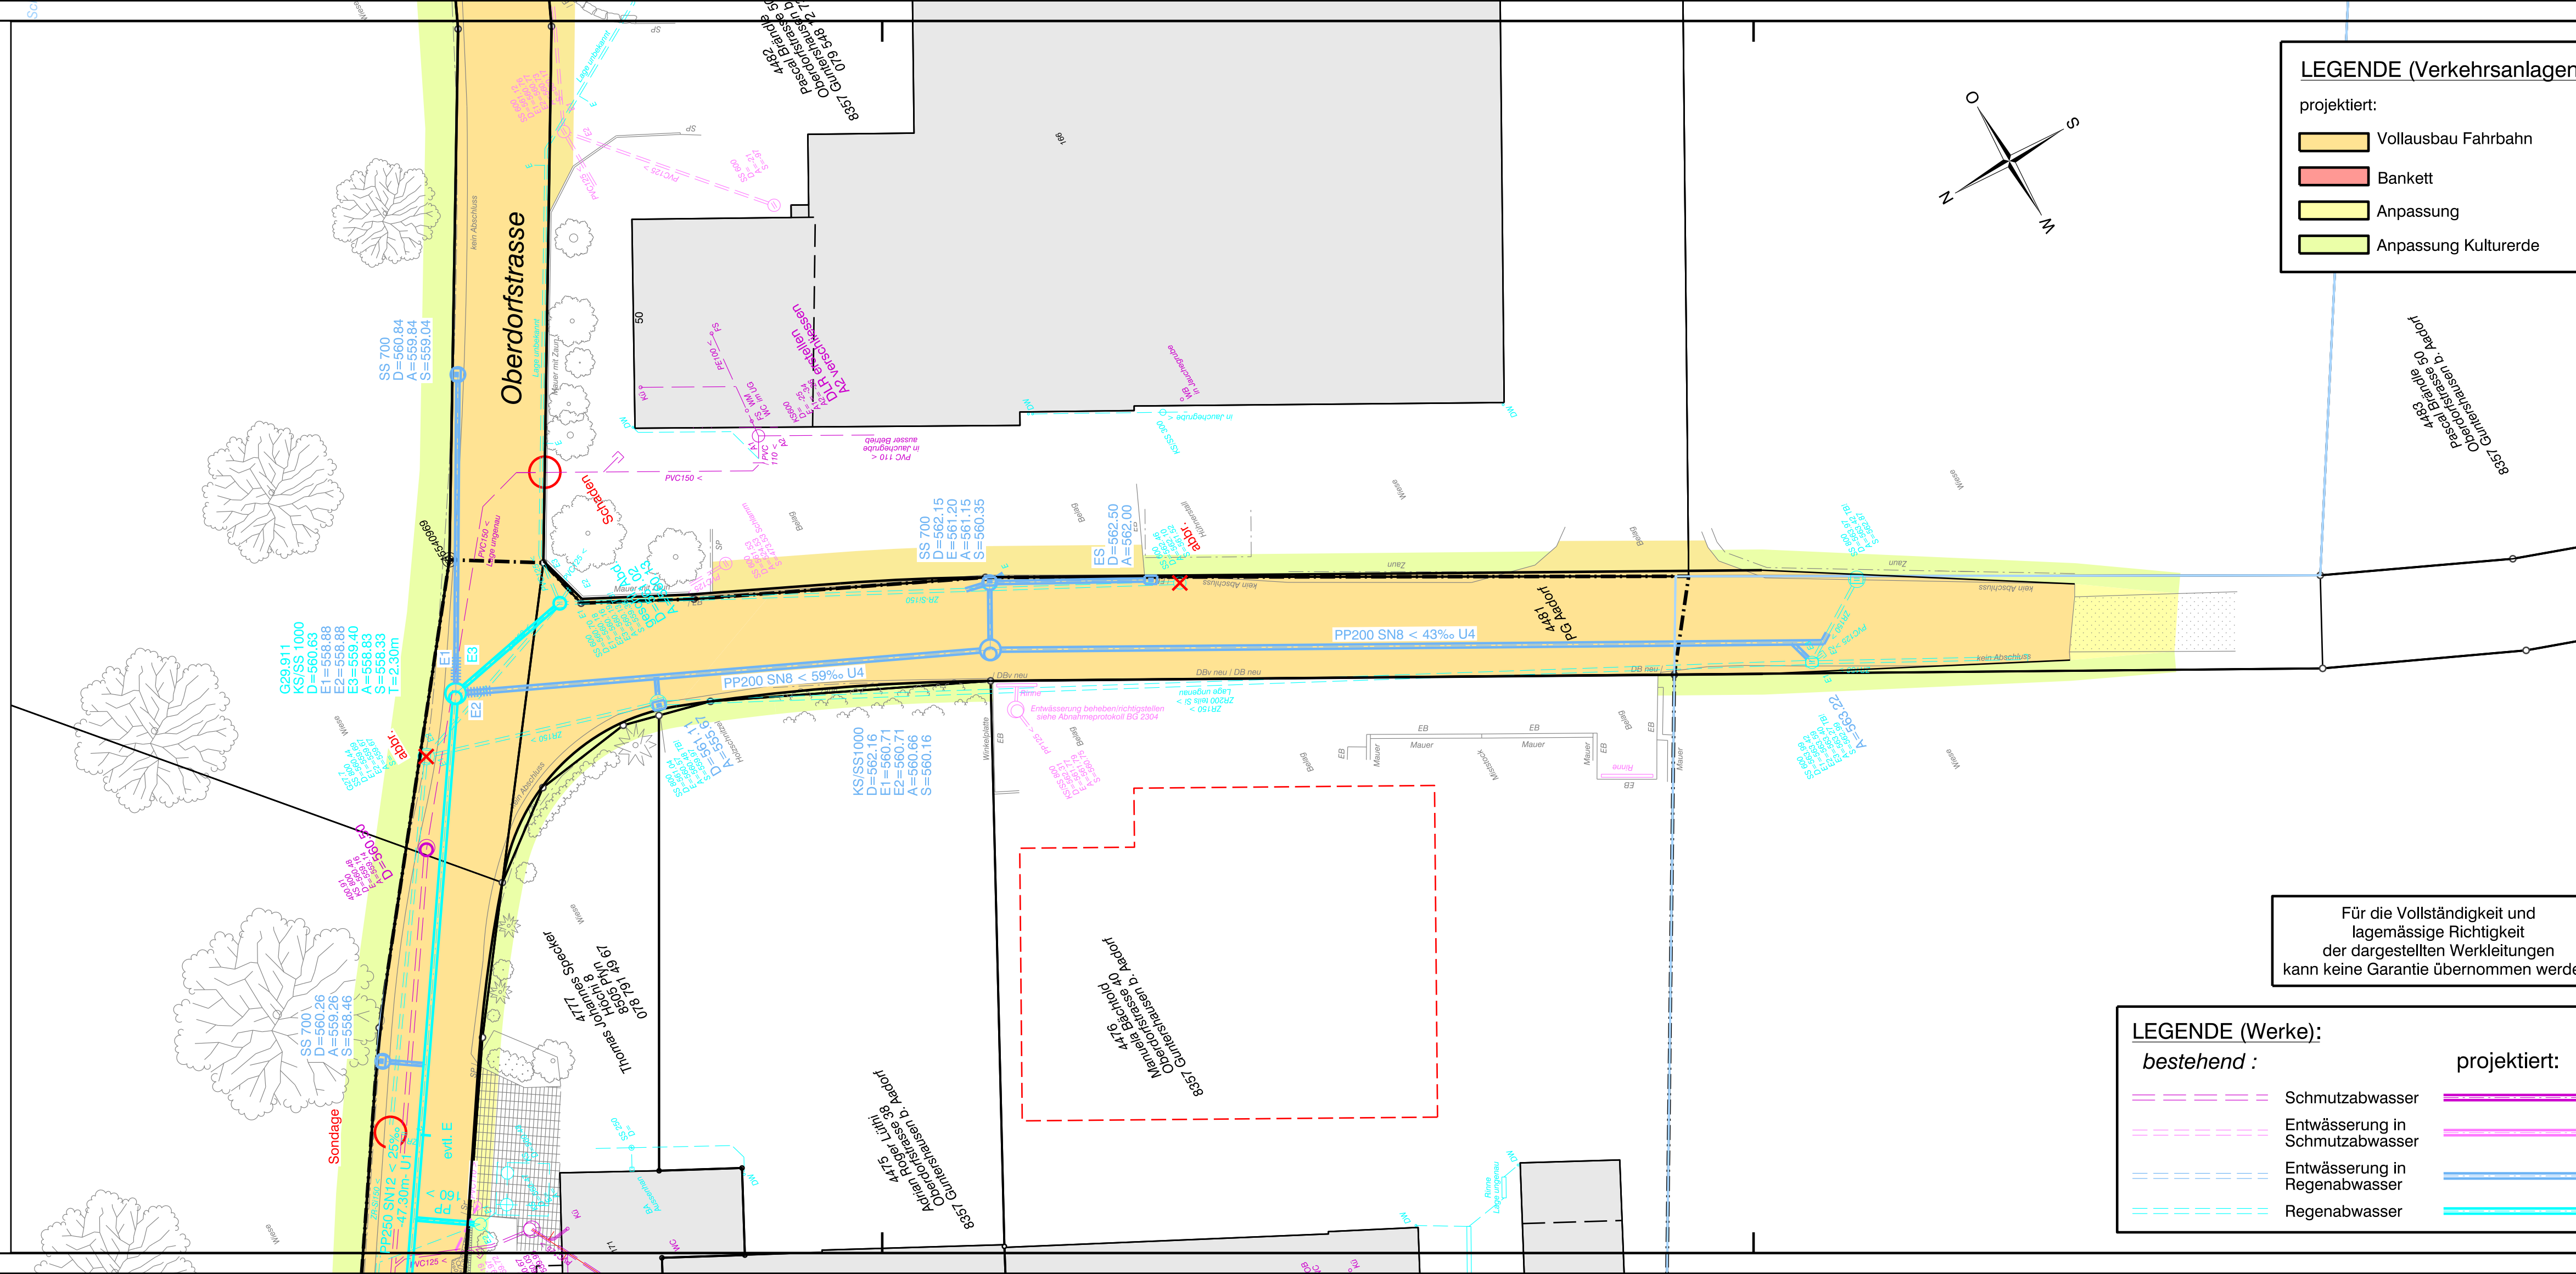

LEGENDE (Verkehrsanlagen):

projektiert:

- Vollausbau Fahrbahn
- Bankett
- Anpassung
- Anpassung Kulturerde

Für die Vollständigkeit und lagemässige Richtigkeit der dargestellten Werkleitungen kann keine Garantie übernommen werden.

LEGENDE (Werke):

bestehend :

- Schmutzabwasser
- Entwässerung in Schmutzabwasser
- Entwässerung in Regenabwasser
- Regenabwasser

projektiert:

-
-
-
-