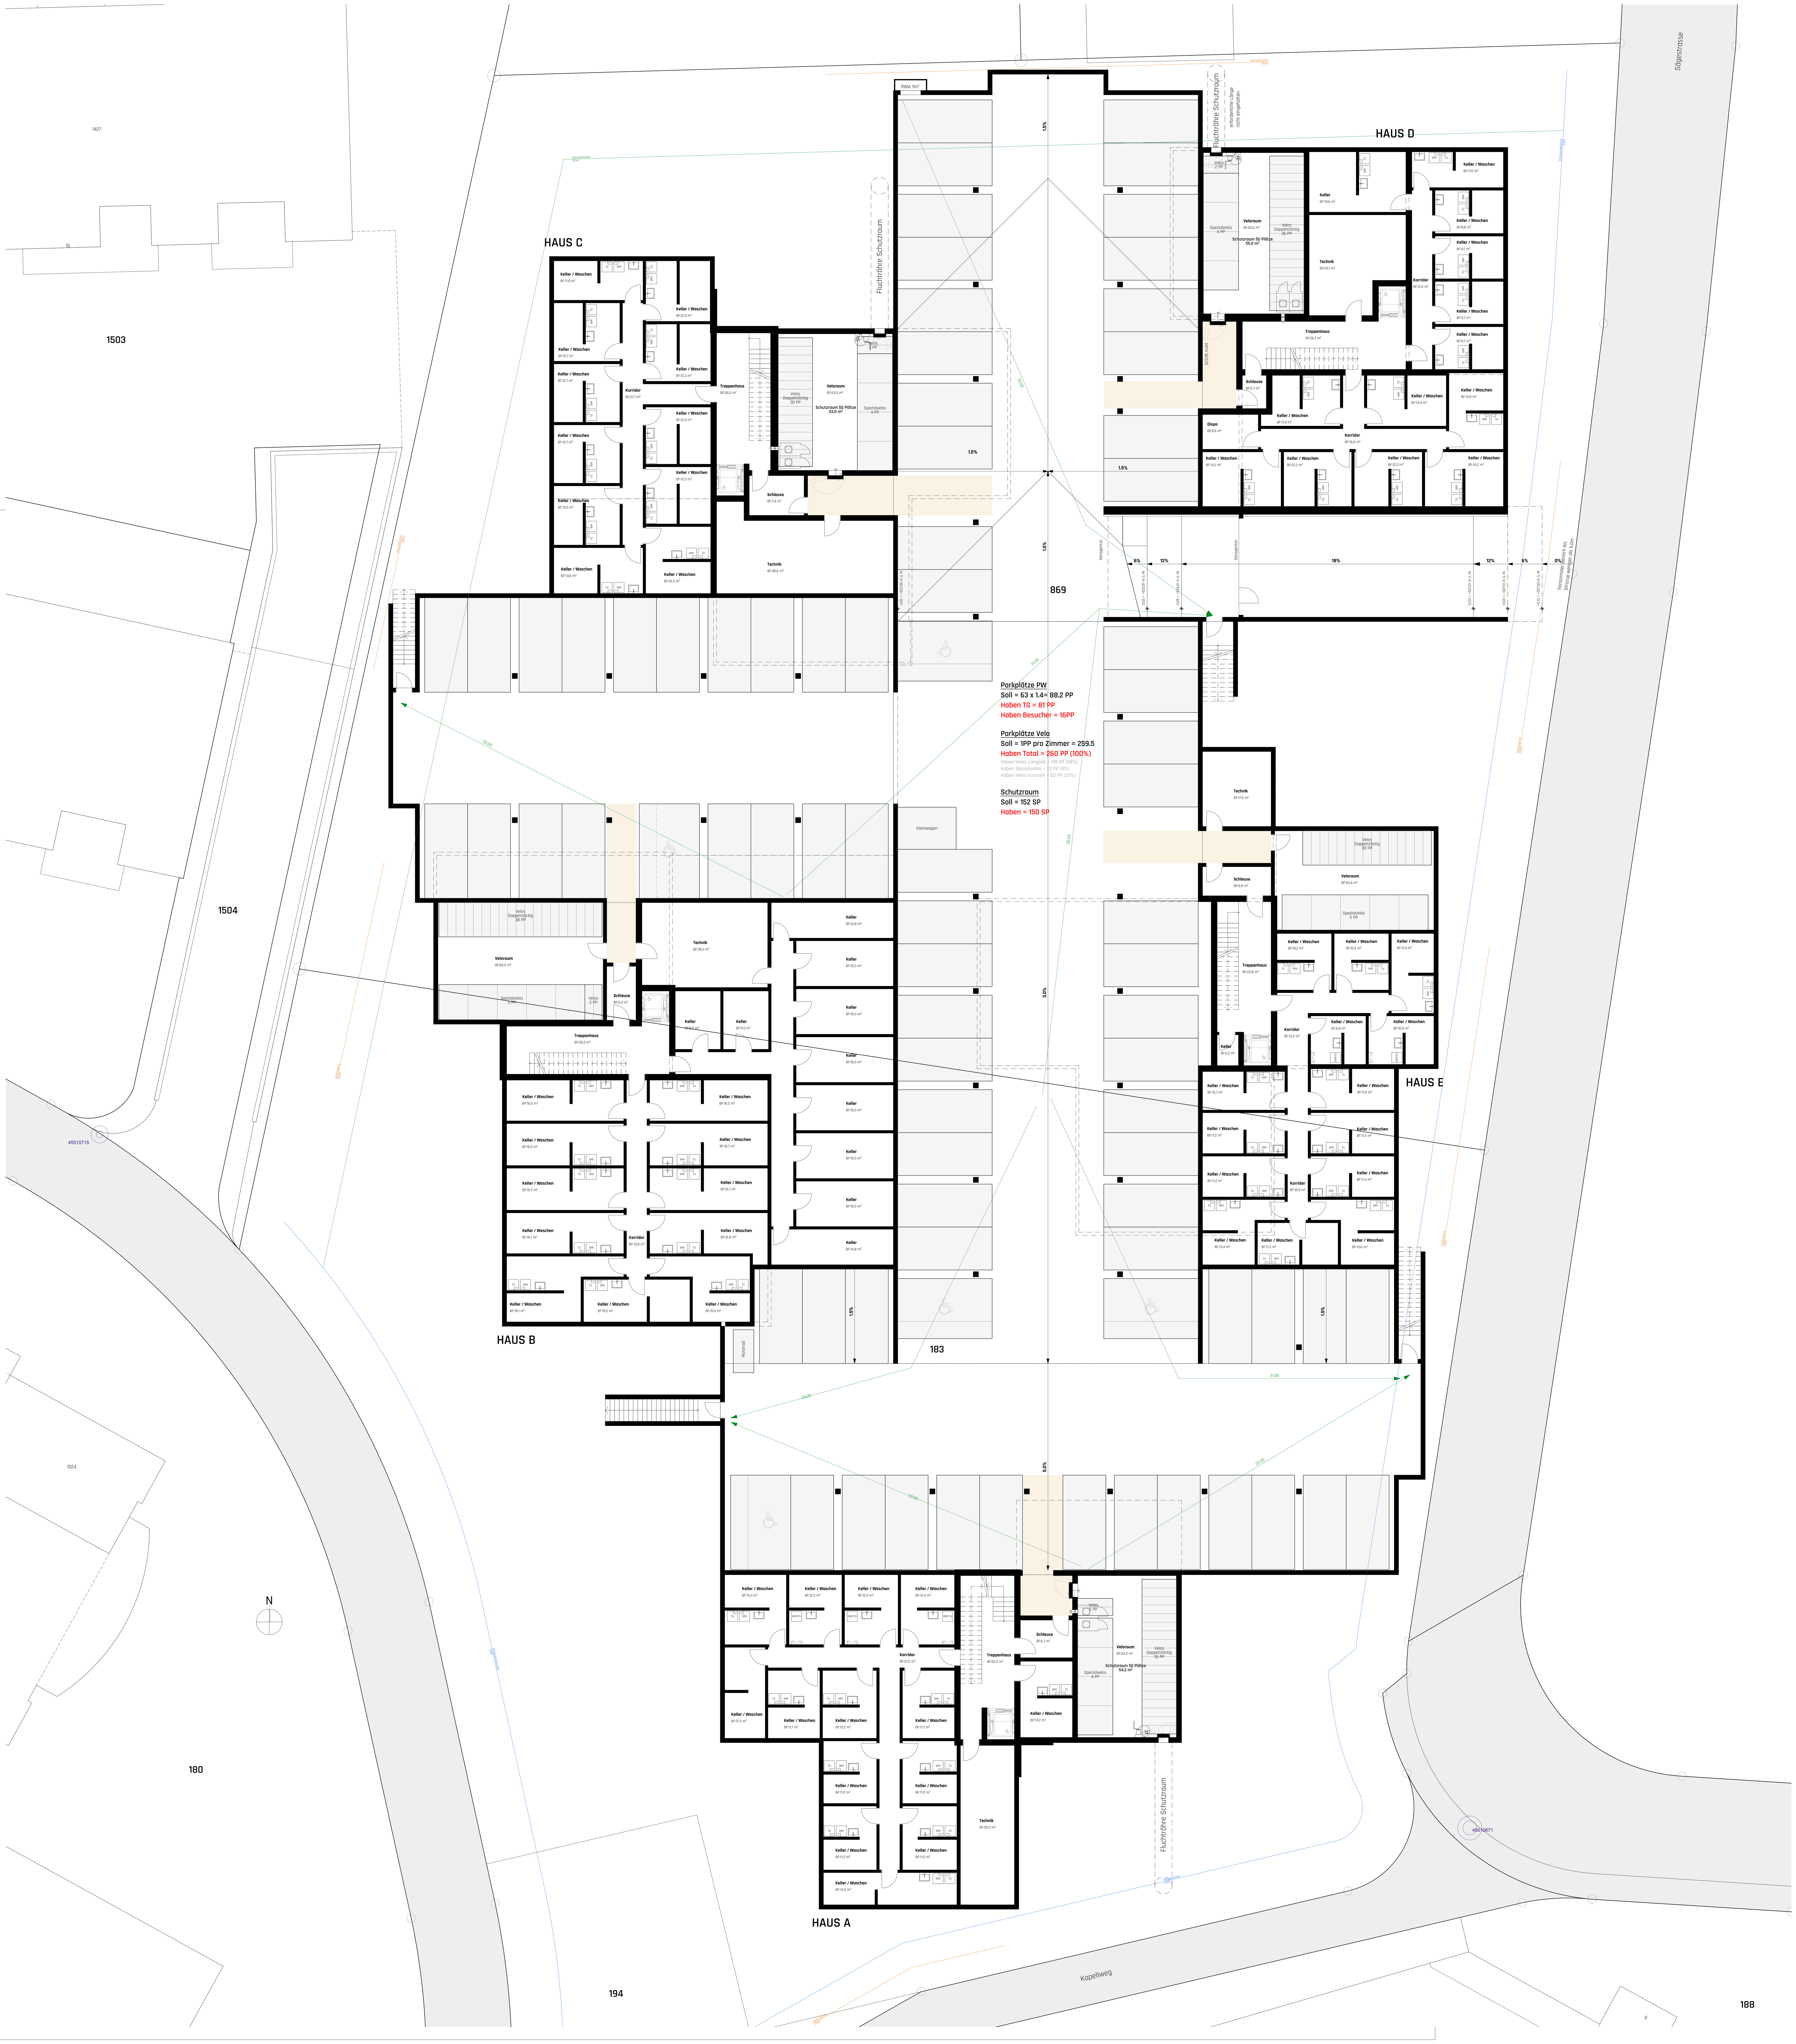

VISUALISIERUNG

PROJEKTINFORMATIONEN

PROJEKT-NAME			PROJEKT-NUMMER
Überbauung Kapellweg, Aadorf			2302
PROJEKT-ADRESSE Überbauung Kapellweg Kapellweg 5 8355 Aadorf	**BAUHERR** Ed. Vetter AG Matzingerstrasse 2 9506 Lommis	**GRUNDEIGENTÜMER** Ed. Vetter AG Matzingerstrasse 2 9506 Lommis	**ARCHITEKT** Akkurat AG Heiligkreuzstrasse 5 9008 St. Gallen

UNTERSCHRIFTEN

Bauherrschaft / Grundeigentümer

St. Gallen, Unterschriftsdatum — Ed. Vetter AG, Matzingerstrasse 2, 9506 Lommis

Projektverfasser

St. Gallen, Unterschriftsdatum — Akkurat AG, Heiligkreuzstrasse 5, 9008 St. Gallen

Bestand
Abbruch
Neubau
Höhenkote Grundriss fertig
Höhenkote Grundriss roh
Höhenkote Schnitt fertig
Höhenkote Schnitt roh

BEHÖRDENVERMERKE

HÖHENANGABE / NORDPFEIL

N

±0.00 = 527.50 m ü. M.

PLANINFORMATIONEN

PLANUNGS-PHASE / PROJEKTVERSION				PLAN-GRUPPE
Prov. Baueingabe				Bauprojekt
PLAN-NAME				PLAN-MASSTAB
Untergeschoss 1:100				1:100
FORMAT	DATUM	GEZEICHNET	PLAN-NUMMER	AKKURAT.
	08.08.2024	pb	2302.32.2.1.	