

GEMEINDE AADORF
ORTSTEIL GUNTERSHAUSEN

SANIERUNG KLEINBASSEL

AUFLAGEPROJEKT 2025

Situation 1:200 Abwasseranlagen
Stichstrasse Ost


LEGENDE (Werke)

bestehend:	projektiert:

ES- und SS-Anschlüsse
PP de 160mm

Für die Vollständigkeit und
lagemässige Richtigkeit
der dargestellten Werkleitungen
kann keine Garantie übernommen werden.

Alle Schachteinstiege ø 600

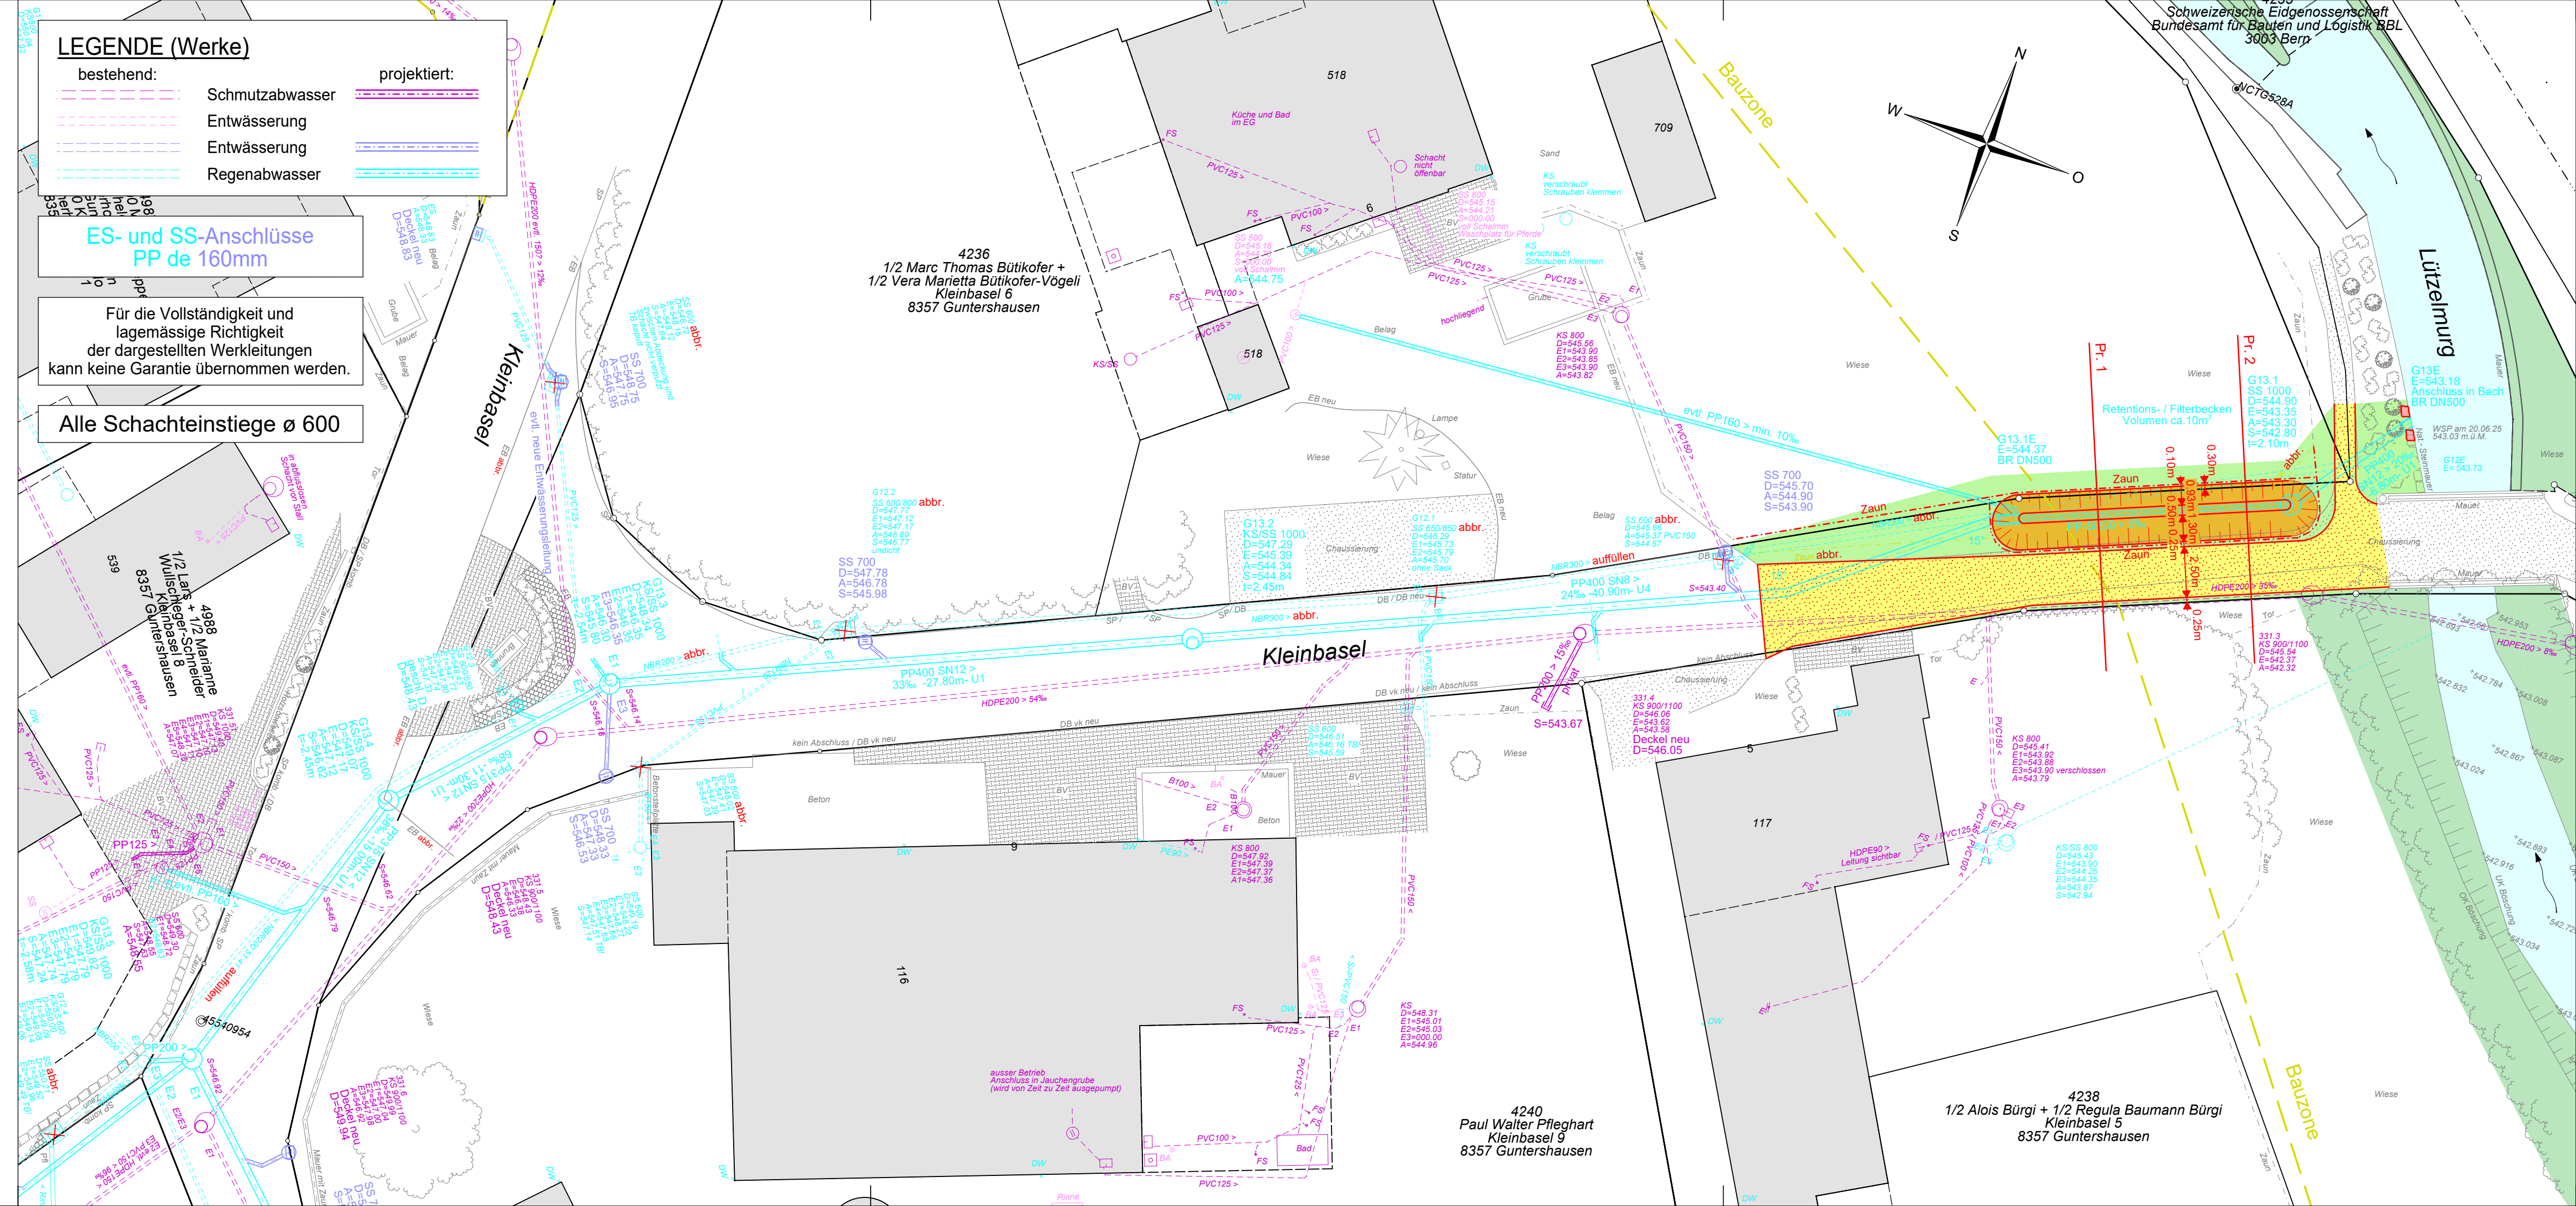

UK
BAUINGENIEURE ZUVERLÄSSIG, ENGAGIERT, ZIELORIENTIERT

8500 Frauenfeld
8355 Aadorf
9555 Tobel
www.itk.ch

Gewerbstrasse 3
Gemeindeplatz 1
Fliegeneggstrasse 3
info@itk.ch

+41 52 728 04 40
+41 52 366 80 44
+41 71 919 00 55

PLAN NR.: 10.24.17 / 1.2A
FORMAT: 30 x 84cm

ÄND.:	ENTW.:	GEZ.:	KONTR.:	DAT.:
		GZ	AD	28.10.25

AUSFERTIGUNG FÜR:

GENEHMIGUNG:

4240
Paul Walter Pfliegart
Kleinbasel 9
8357 Gunterhausen

4238
1/2 Alois Bürgi + 1/2 Regula Baumann Bürgi
Kleinbasel 5
8357 Gunterhausen

Schweizerische Eidgenossenschaft
Bundesamt für Bauten und Logistik BBL
3003 Bern