

GEMEINDE AADORF
ORTSTEIL ETTENHAUSEN

SANIERUNG WEIDLISTRASSE

AUFLAGEPROJEKT 2025


Normalprofil 1:20

Festigkeiten T3

Planie $Me \geq 80 \text{ MN/m}^2$
Planum $Me \geq 15 \text{ MN/m}^2$

Höhentoleranzen

Planie $\pm 10 \text{ mm}$
Planum $\pm 20 \text{ mm}$

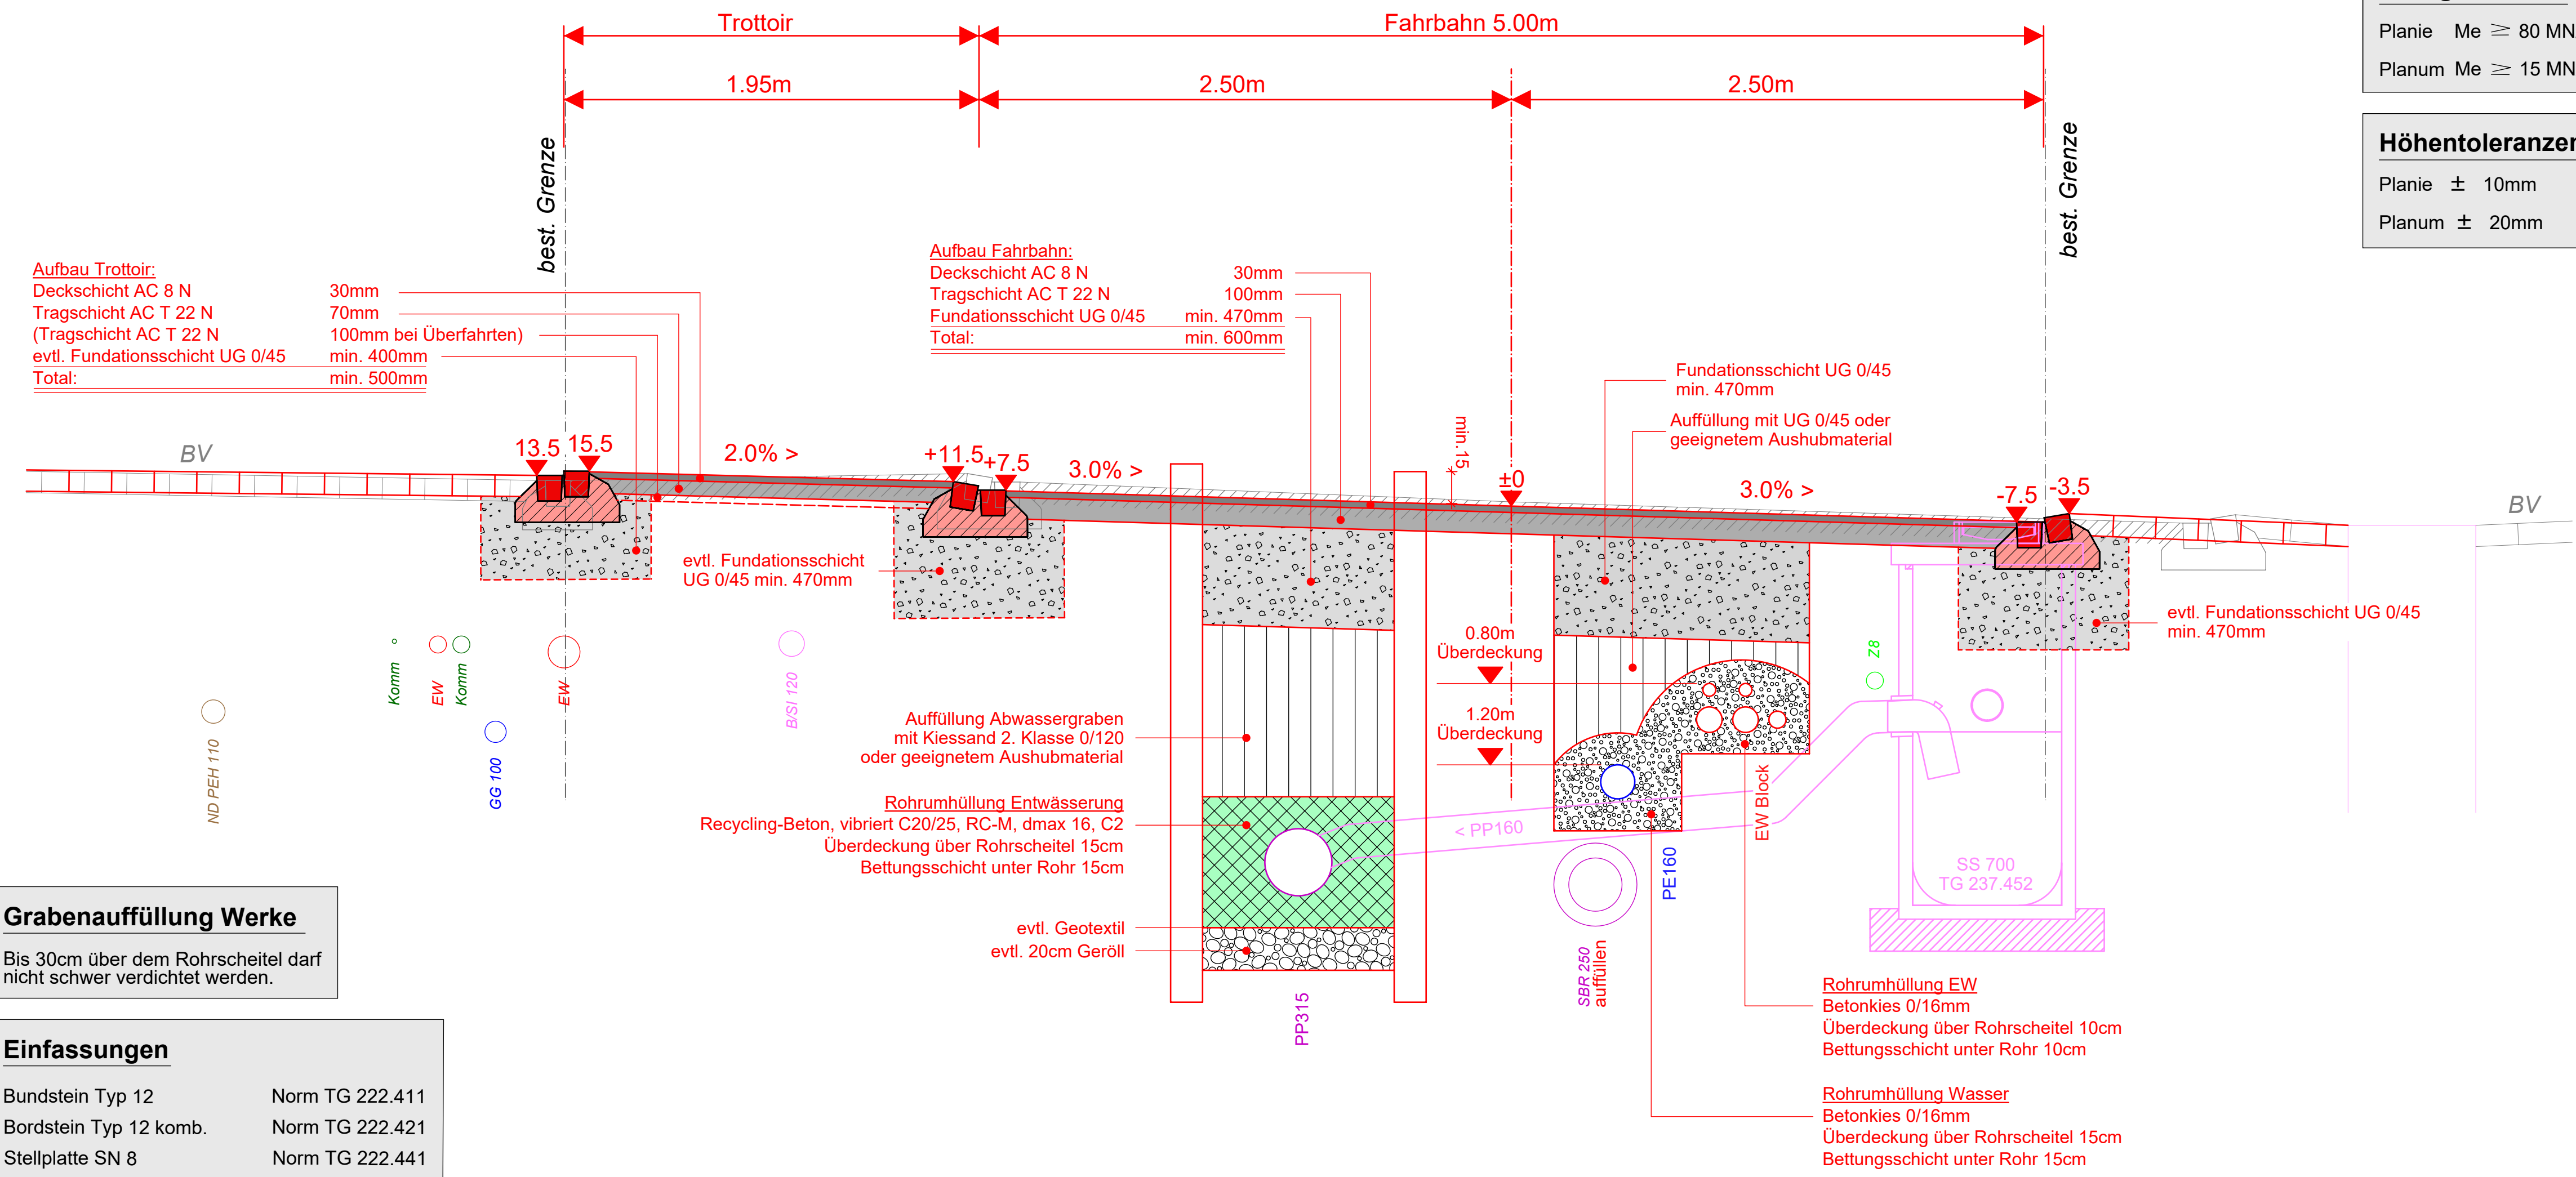

8500 Frauenfeld Gewerbestrasse 3 +41 52 728 04 40
8355 Aadorf Gemeindeplatz 1 +41 52 366 80 44
9555 Tobel Fliegeneggstrasse 3 +41 71 919 00 55
www.itk.ch info@itk.ch

PLAN NR.: 10.23.05 / 2
FORMAT: 30 x 84cm

ÄND.:	ENTW.:	GEZ.:	KONTR.:	DAT.:
		JS		21.10.25
AUSFERTIGUNG FÜR:				

GENEHMIGUNG: