


GEMEINDE AADORF  
ORTSTEIL AADORF

# Anpassung Sportanlagen Unterwiesen

AUFLAGEPROJEKT 2025

Situation 1:200

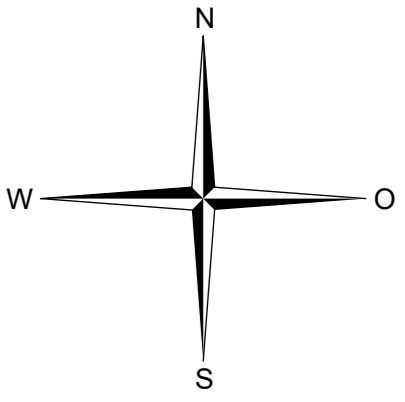

8500 Frauenfeld Gewerbestrasse 3 +41 52 728 04 40  
8355 Aadorf Gemeindeplatz 1 +41 52 366 80 44  
9555 Tobel Fliegeneggstrasse 3 +41 71 919 00 55  
www.itk.ch info@itk.ch

PLAN NR.: 10.25.15. / 1

FORMAT: 45 x 63cm

ÄND.:	ENTW.:	GEZ.:	KONTR.:	DAT.:
		GZ	AD	23.12.25

GENEHMIGUNG :

AUSFERTIGUNG FÜR :

Grundeigentümer/Bauherrschaft:

Gemeinde Aadorf  
Gemeindeplatz 1  
8355 Aadorf

.....  
Datum, Unterschrift

Bauherrschaft:


Cornelia Brändli  
Erlenwiesweg 2  
9547 Wittenwil

.....  
Datum, Unterschrift

Projektverfasser:

ITK Bauingenieure GmbH  
Gemeindeplatz 1  
8355 Aadorf

.....  
Datum, Unterschrift

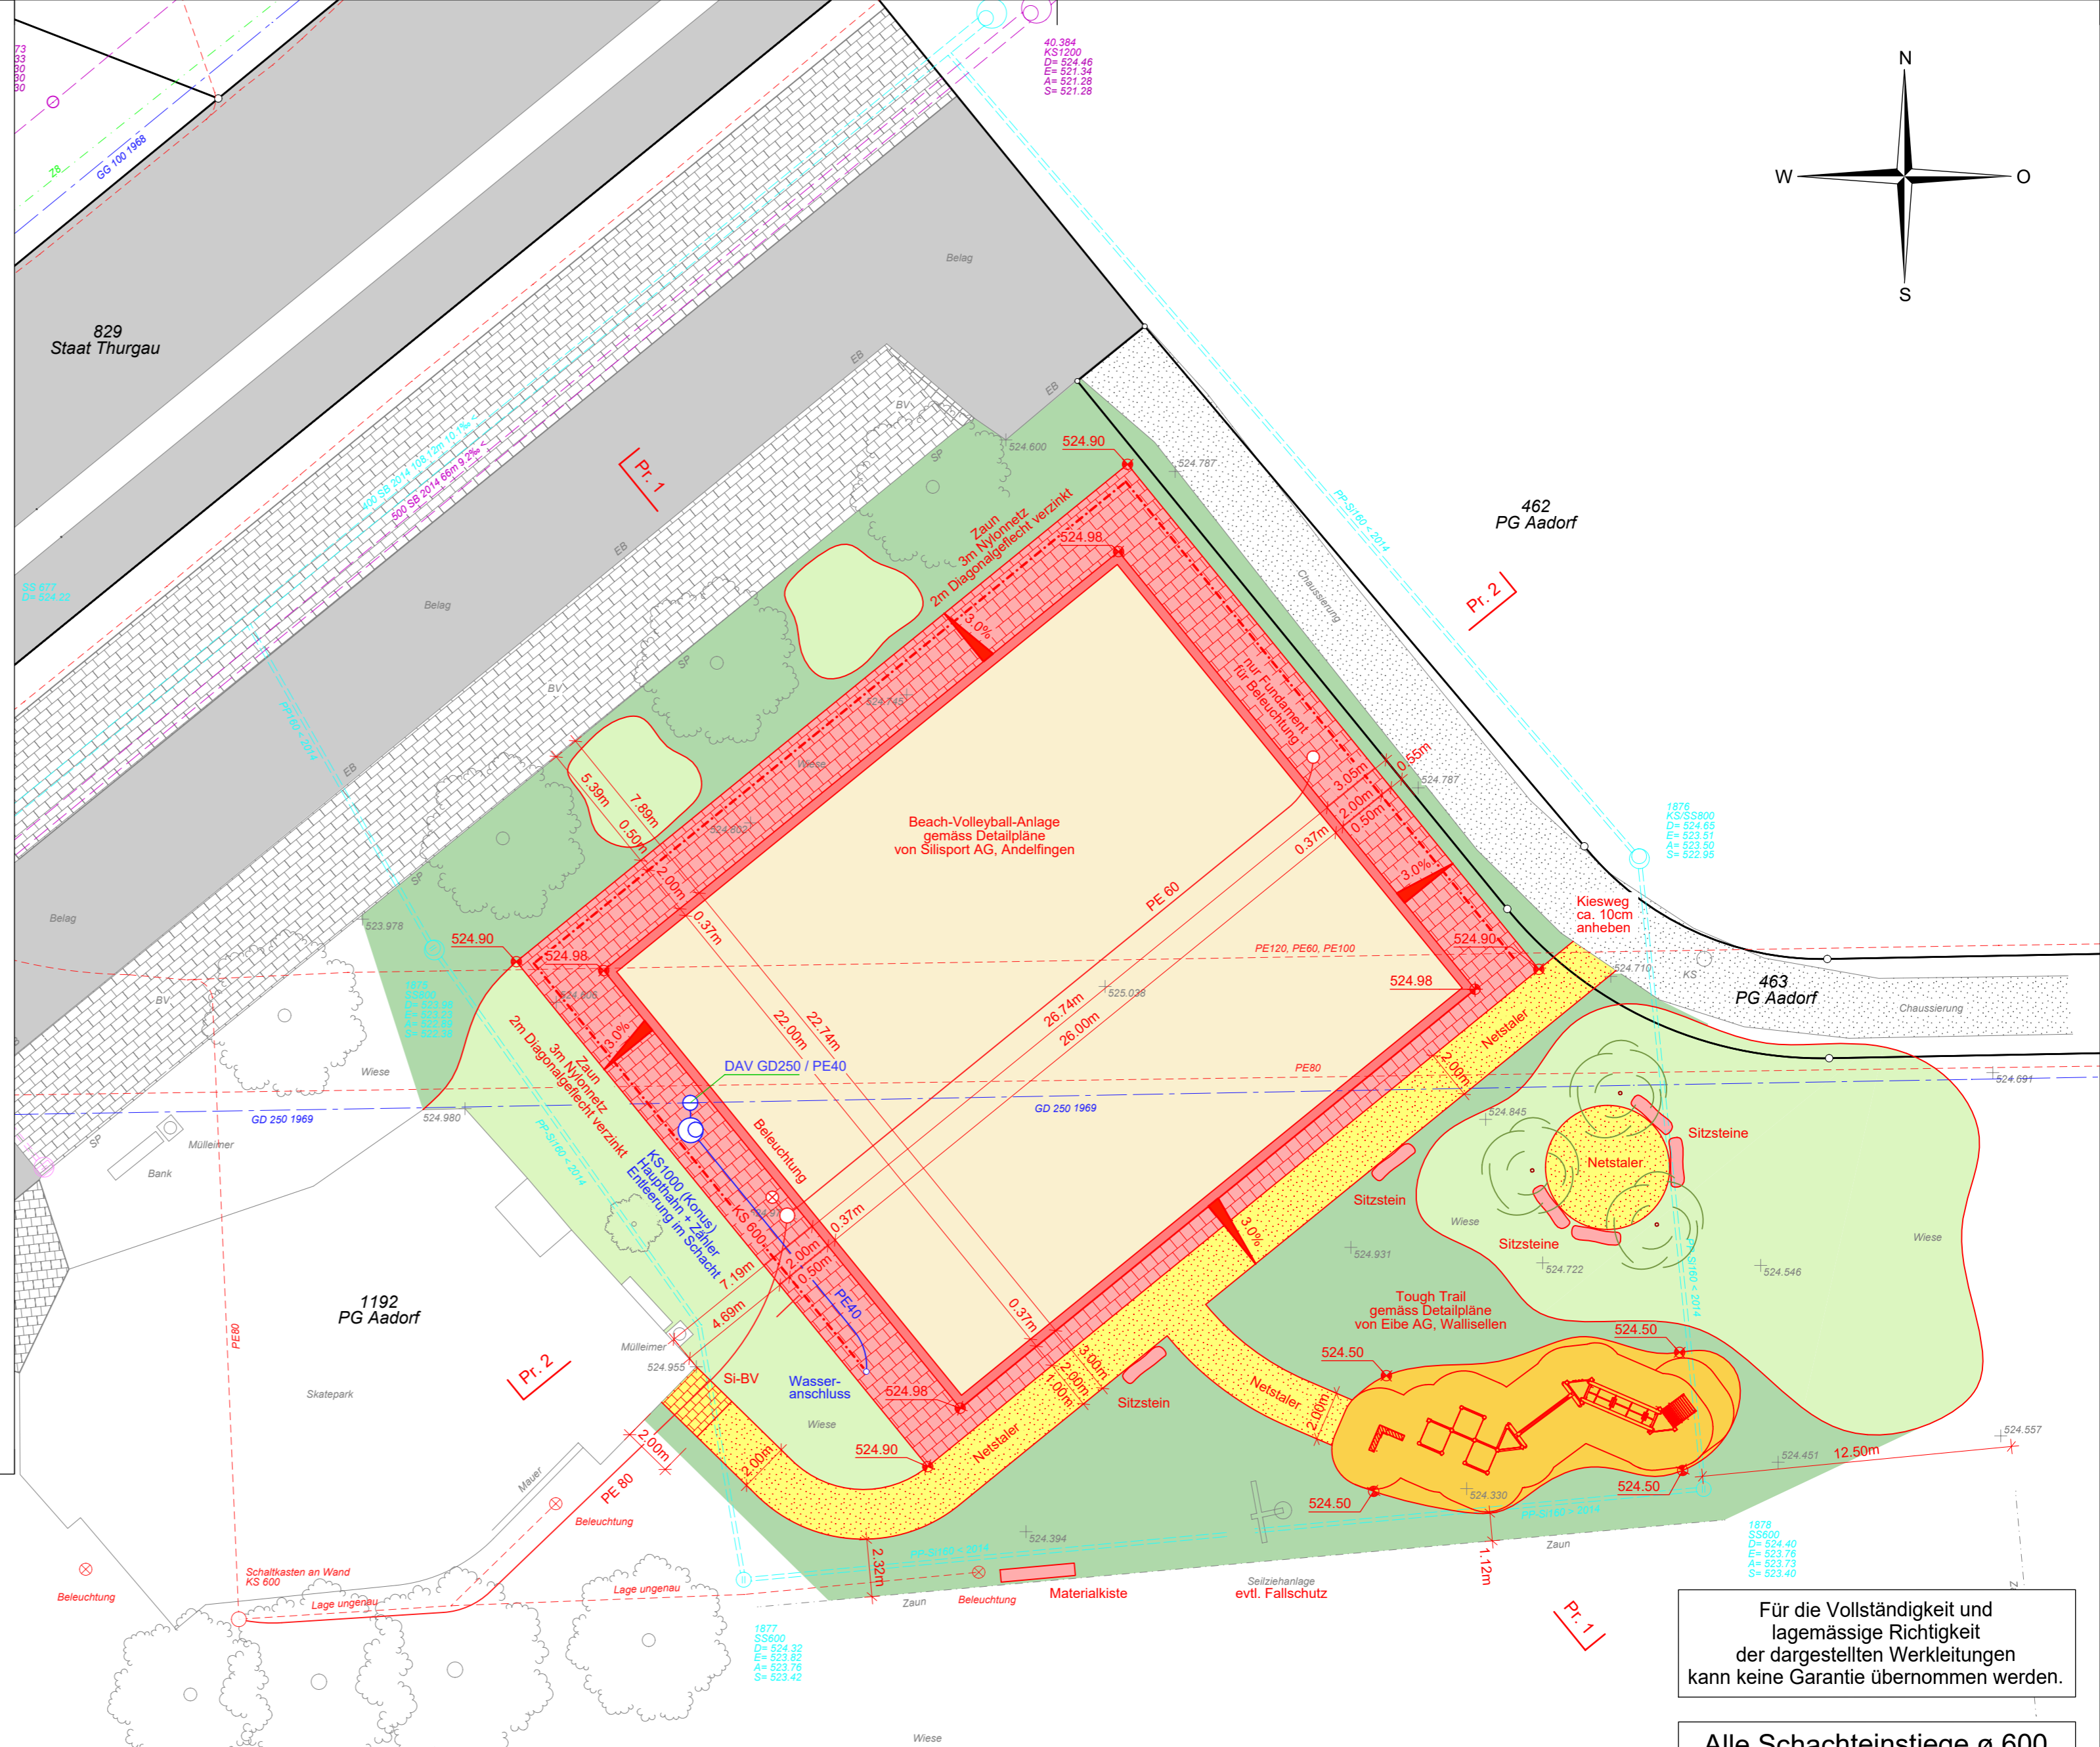

Für die Vollständigkeit und lagemässige Richtigkeit der dargestellten Werkleitungen kann keine Garantie übernommen werden.

Alle Schachteinstiege ø 600

**LEGENDE (Werke)**

bestehend:	projektiert:

**LEGENDE (Verkehrsanlagen):**

projektiert: